

LEGENDA

Beton: C20/25 (B25)

Stal: RB 500, AIIIIN - pręty konstrukcyjne

SIOS, A0 - strzemiiona


otulina min. 5cm

SF1	Bločki betonowe	25cm
	Styroplan EPS100	15cm
	Folia kulbełkowa	
	Tynk mozaikowy (powyżej gruntu)	

SF2	Bločki betonowe	25cm
	Dylatacja ze styroplanu EPS100	5cm
	Bločki betonowe	25cm

SF3	Bločki betonowe	25cm
-----	-----------------	------

■ Miejsce wypuszczenia zbrojenia pod słupy i rdzenie, zbrojenie rdzeni i słupów zgodnie z opisem konstrukcji

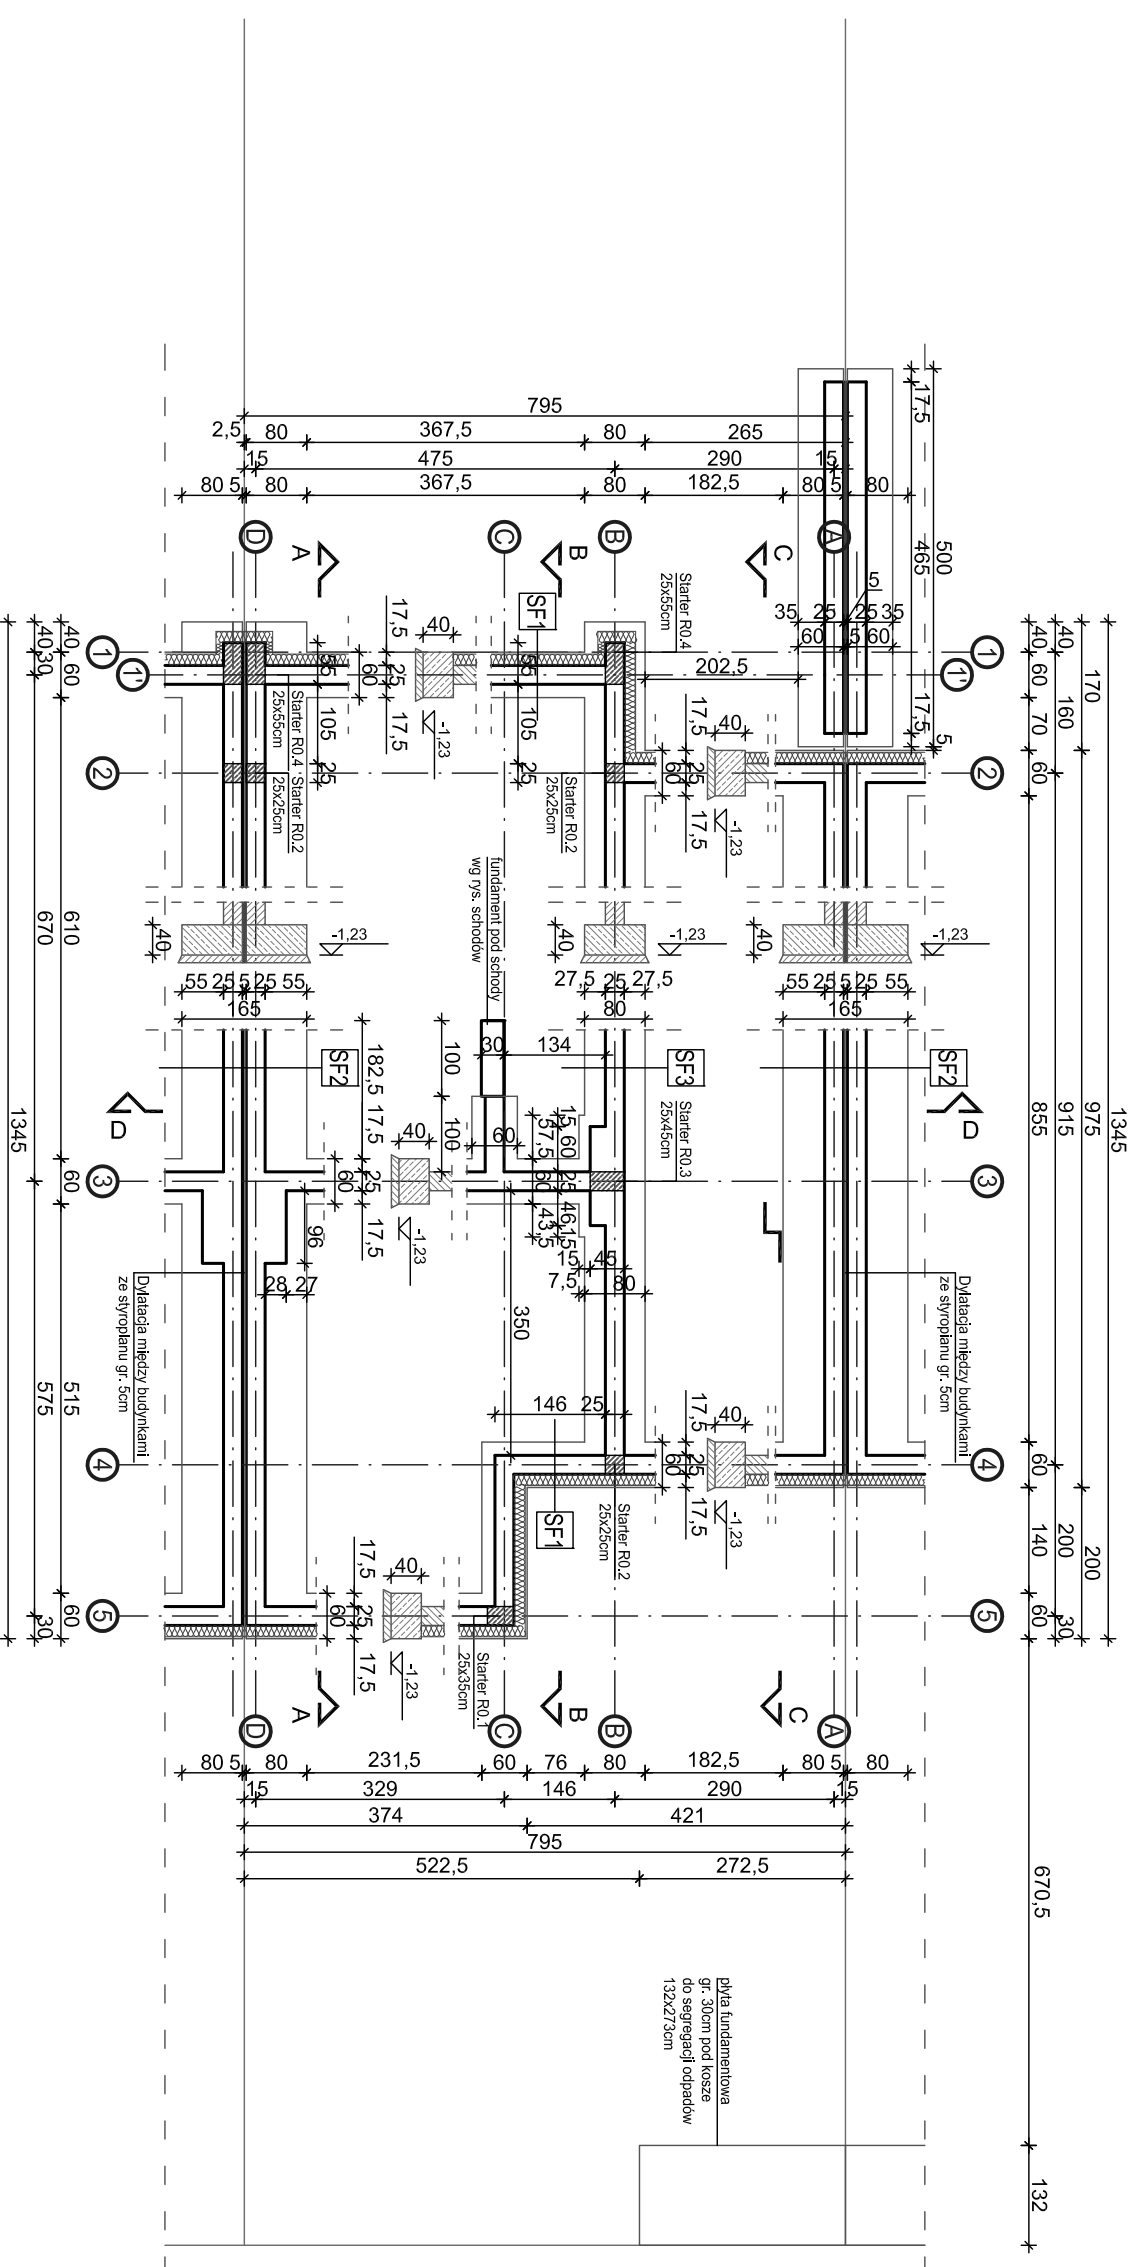

Temat:
Budynek mieszkalny jednorodzinny nr 6
w zabudowie szeregowej

dz. nr ew. 213/26

Investor:
95-200 Pabianice, ul. Zaradczyńska 28/32, obręb P-11

Investor:
ZIS NIERUCHOMOŚCI spółka z o.o. sp.k.
95-200 Pabianice, ul. Partyzancka 94/106

Główny projektant:	arch. Joanna Borowczyk nr upr. 021LOKKZ011
Współprojektant:	arch. Tomasz Krolowski
Współprojektant:	arch. Małgorzata Sadowska

Data:	Branda:	Faza:	Skala:
Czerwiec 2018	Architektura	P. Budowlany	1:100

Wszystkie prawa autorskie są w pełni oszczędzane.

Krolowski Tomasz
Pracownia Architektoniczna

dr inż. arch. Tomasz Krolowski

95-080 Rzdzytnki, ul. Uroczą 1

krolowski.tomasz@gmail.com

tel. 501387273



Rzut fundamentów

Rewizja:

01

Nr rysunku:

A.01

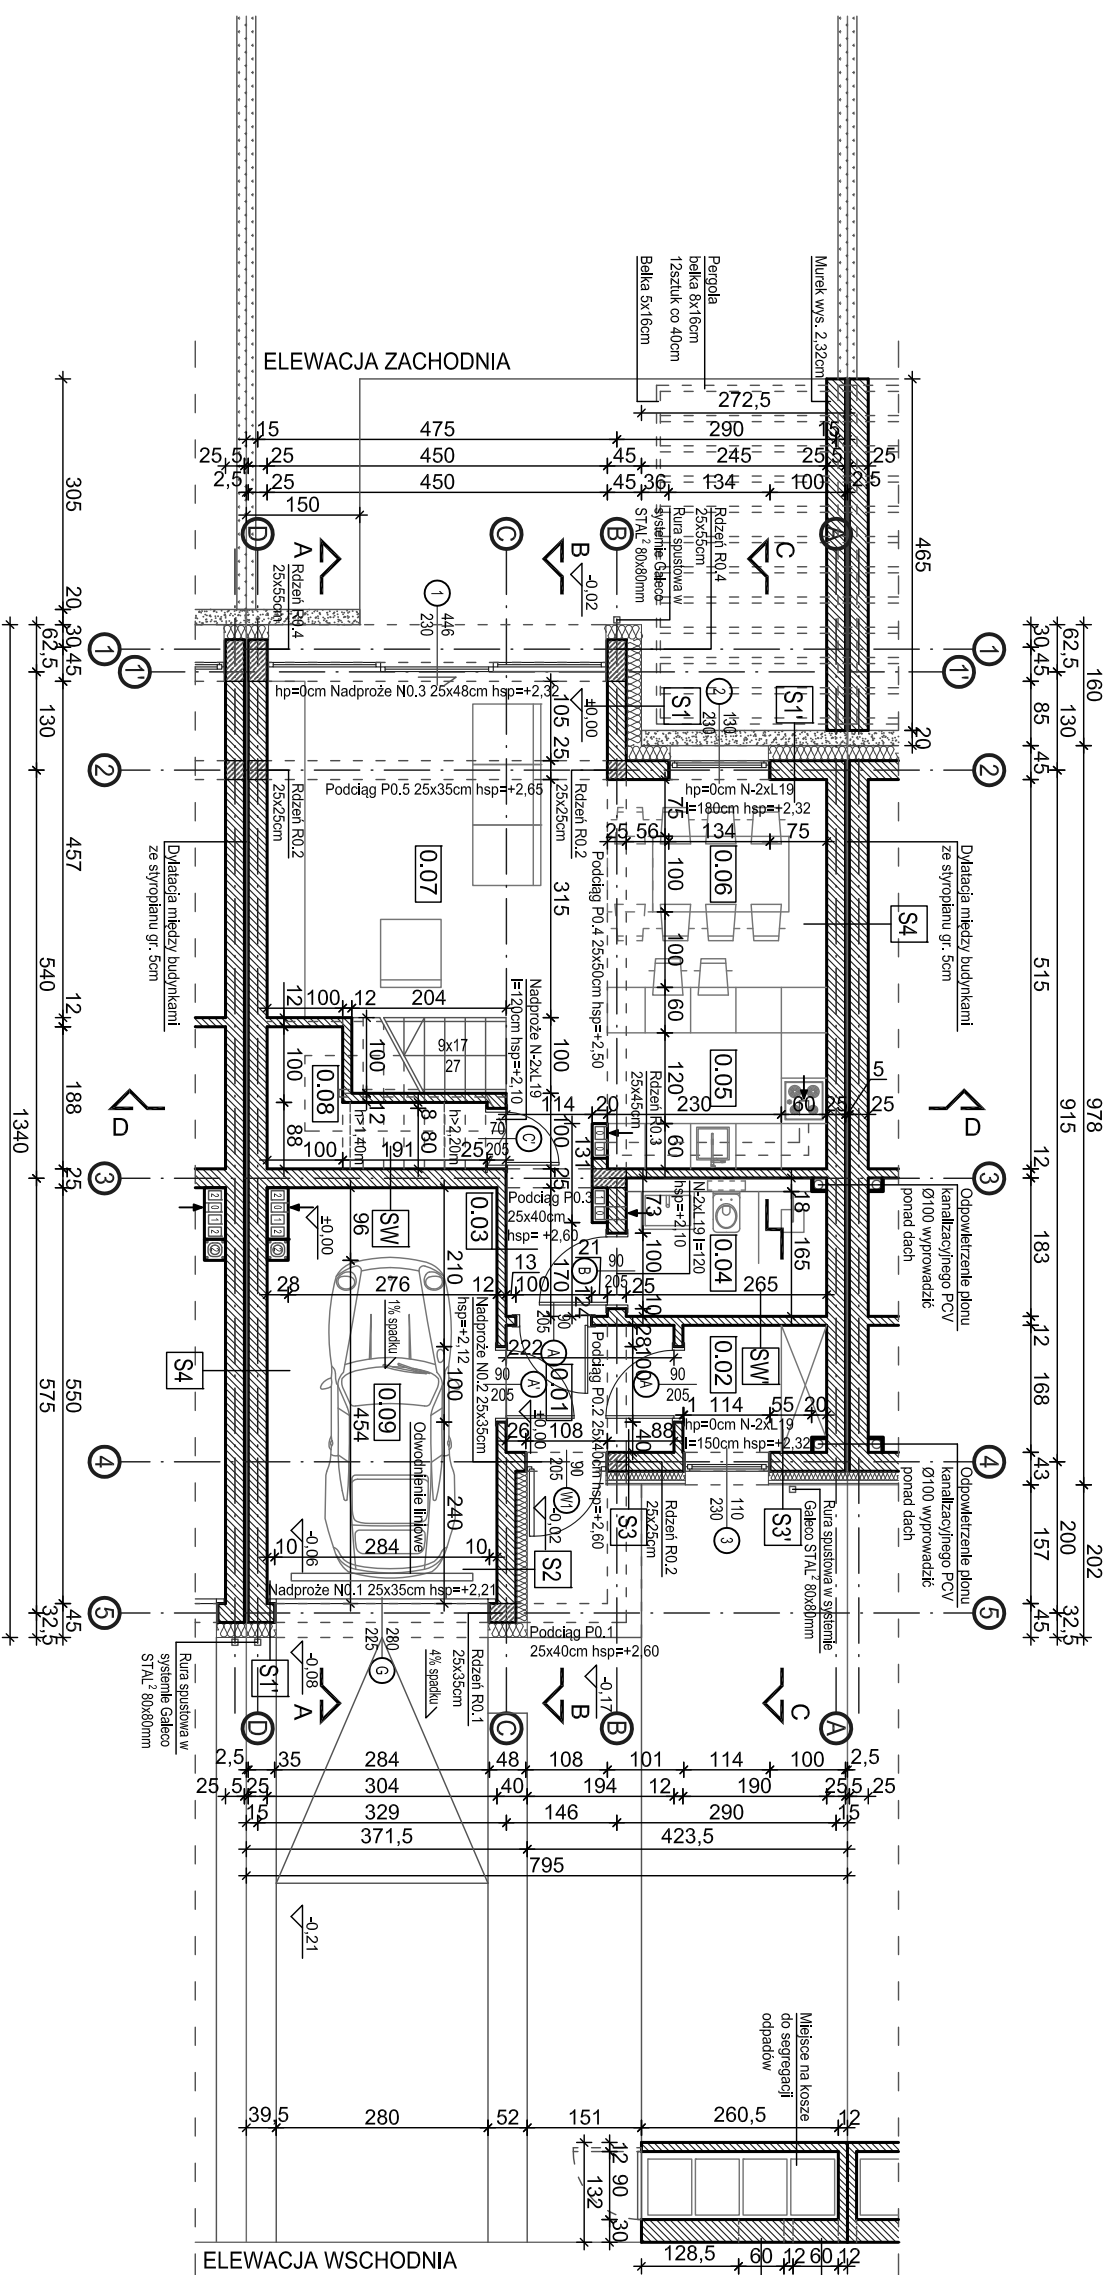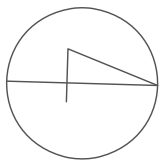

S4	Bloczek Siliikat A Plus	25cm
	Dylatacja ze styropianu EPS100	5cm
S5	Bloczek Siliikat A Plus	25cm
	Dylatacja ze styropianu EPS100	5cm
S5'	Wetna mineralna - EI30	10cm
	Pustak ceramiczny MEGA MAX	25cm
SW	Pustak ceramiczny MEGA MAX	25cm
	Wetna mineralna - EI30	10cm
SW'	Pustak ceramiczny miniMAX	12cm
	Tynk	

S6	Tynk	20cm
	Styropian EPS100	25cm
SW	Pustak ceramiczny MEGA MAX	25cm
	Tynk	
SW'	Pustak ceramiczny miniMAX	12cm
	Tynk	

ZESTAWIENIE POWIERZCHNI POMIESZCZENI

Nr	Nazwa pomieszczenia - funkcja	Posadzka	Powierzchnia
PARTER			
0.01	hall wejściowy	gres	68,75m ²
0.02	garderoba	gres	3,73 m ²
0.03	hall	deska podłogowa	3,15 m ²
0.04	łazienka	gres	5,03 m ²
0.05	kuchnia	gres	4,31 m ²
0.06	łazienka	gres	6,96 m ²
0.07	łazienka	deska podłogowa	7,98 m ²
0.08	salon	deska podłogowa	20,03 m ²
0.09	schowek	gres	1,05 m ²
0.10	garaz	gres	16,45 m ²
PIĘTRO			
1.01	hall	deska podłogowa	63,27m ²
1.02	syralnia	deska podłogowa	5,17 m ²
1.03	pokój 1	deska podłogowa	13,64 m ²
1.04	pokój 2	deska podłogowa	13,12 m ²
1.05	pokój 3	gres	10,03 m ²
1.06	pokój 4	deska podłogowa	16,11 m ²
1.07	garderoba	gres	5,20 m ²
PODDASZE			32,45m ²
2.01	stych	betonowa	32,45 m ²
RAZEM			164,47m ²

LEGENDA

Projektowane ściany murowane
Rdzienie żelbetowe

S1	Pustak ceramiczny MEGA MAX	25cm
S1'	Styropian EPS100	20cm
S1''	Tynk	

S1'	w odległości 1metra od granicy z sąsiednim domem	
S1''	Pustak ceramiczny MEGA MAX	25cm
S1'''	Wetna mineralna - EI30	20cm
S1''''	Tynk	

S2	Pustak ceramiczny MEGA MAX	25cm
S2'	Styropian EPS100	15cm
S2''	Tynk	

S3	Pustak ceramiczny MEGA MAX	25cm
S3'	Styropian EPS100	12cm
S3''	Ruszt drewniany	4cm
S3'''	Deska elewacyjna	2cm

S3'	w odległości 1metra od granicy z sąsiednim domem	
S3''	Pustak ceramiczny MEGA MAX	25cm
S3'''	Wetna mineralna - EI30	12cm
S3''''	Ruszt drewniany	4cm
S3'''''	Deska elewacyjna	2cm

Temat: Budynek mieszkalny jednorodzinny nr 6 w zabudowie szeregowej

Investor: 95-200 Pabianice, ul. Zaradczyńska 28/32, obręb P-11 dz. nr ew. 213/26
ZIS NIERUCHOMOŚCI spółka z o.o. sp.k.
95-200 Pabianice, ul. Partyzancka 94/106

Główny projektant:	arch. Joanna Borowczyk nr upr. 021LOOKK/2011
Wspomocnik:	arch. Tomasz Krolowski
Wspomocnik:	arch. Małgorzata Sadowska
Data:	Czerwiec 2018
Bransz:	Architektura
Fazak:	P. Budowlany
Skala:	1:100

Krotowski Tomasz
Pracownia Architektoniczna
dr inż. arch. Tomasz Krolowski
95-080 Rzdzyńki, ul. Uroczka 1
krotowski.tomasz@gmail.com
tel. 501387273

Rzut parteru

Revizja: 01 Nr rysunku: A.02

ZESTAWIENIE POWIERZCHNI POMIESZCZENI

Nr	Nazwa pomieszczenia - funkcja	Powierzchnia
PARTER		
0.01	hall wejściowy	68,75m ²
0.02	garderoba	3,73 m ²
0.03	hall	3,15 m ²
0.04	razienka	5,03 m ²
0.05	kuchnia	4,37 m ²
0.06	padalnia	6,96 m ²
0.07	salon	7,98 m ²
0.08	schowek	20,03 m ²
0.09	garaż	1,05 m ²
PIĘTRO		
1.01	hall	16,45 m ²
1.02	hall	63,27m ²
1.03	syralnia	5,17 m ²
1.04	syralnia	13,64 m ²
1.05	pokój 1	13,12 m ²
1.06	razienka	10,03 m ²
1.07	pokój 2	16,11 m ²
1.08	garderoba	5,20 m ²
PODDASZE		
2.01	stych	32,45m ²
RAZEM		
		164,47m ²

LEGENDA

Projektowane ściany murowane
Rdzienie żelbetowe

S1	Pustak ceramiczny MEGA MAX	25cm
	Syroplan EPS100	20cm
	Tynk	

S1'	w odległości 1metra od granicy z sąsiednim domem	
	Pustak ceramiczny MEGA MAX	25cm
	Wełna mineralna - EI30	20cm
	Tynk	

S2	Pustak ceramiczny MEGA MAX	25cm
	Syroplan EPS100	15cm
	Tynk	

S3	Pustak ceramiczny MEGA MAX	25cm
	Syroplan EPS100	12cm
	Ruszt drewniany	4cm
	Deska elewacyjna	2cm

S3'	w odległości 1metra od granicy z sąsiednim domem	
	Pustak ceramiczny MEGA MAX	25cm
	Wełna mineralna - EI30	12cm
	Ruszt drewniany	4cm
	Deska elewacyjna	2cm

Temat: Budynek mieszkalny jednorodzinny nr 6 w zabudowie szeregowej

dz. nr ew. 213/26

95-200 Pabianice, ul. Zaradzińska 28/32, obręb P-11

Investor: ZIS NIERUCHOMOŚCI spółka z o.o. sp.k. 95-200 Pabianice, ul. Partyzancka 94/106


Główny projektant:	arch. Joanna Borowczyk nr upr. 021LOOKK/2011
Wspodopiecznik:	arch. Tomasz Krotowski
	arch. Małgorzata Sadowska
Data:	Czerwiec 2018
Biuro:	Architektura P. Budowlany
Wspodopiecznik:	arch. Małgorzata Sadowska
Skala:	1:100

Krotowski Tomasz
Pracownia Architektoniczna

95-080 Rzdzyńki, ul. Uroczą 1
krotowski.tomasz@gmail.com
tel. 501387273

Rzut piętra

Revizja: 01 Nr rysunku: A.03

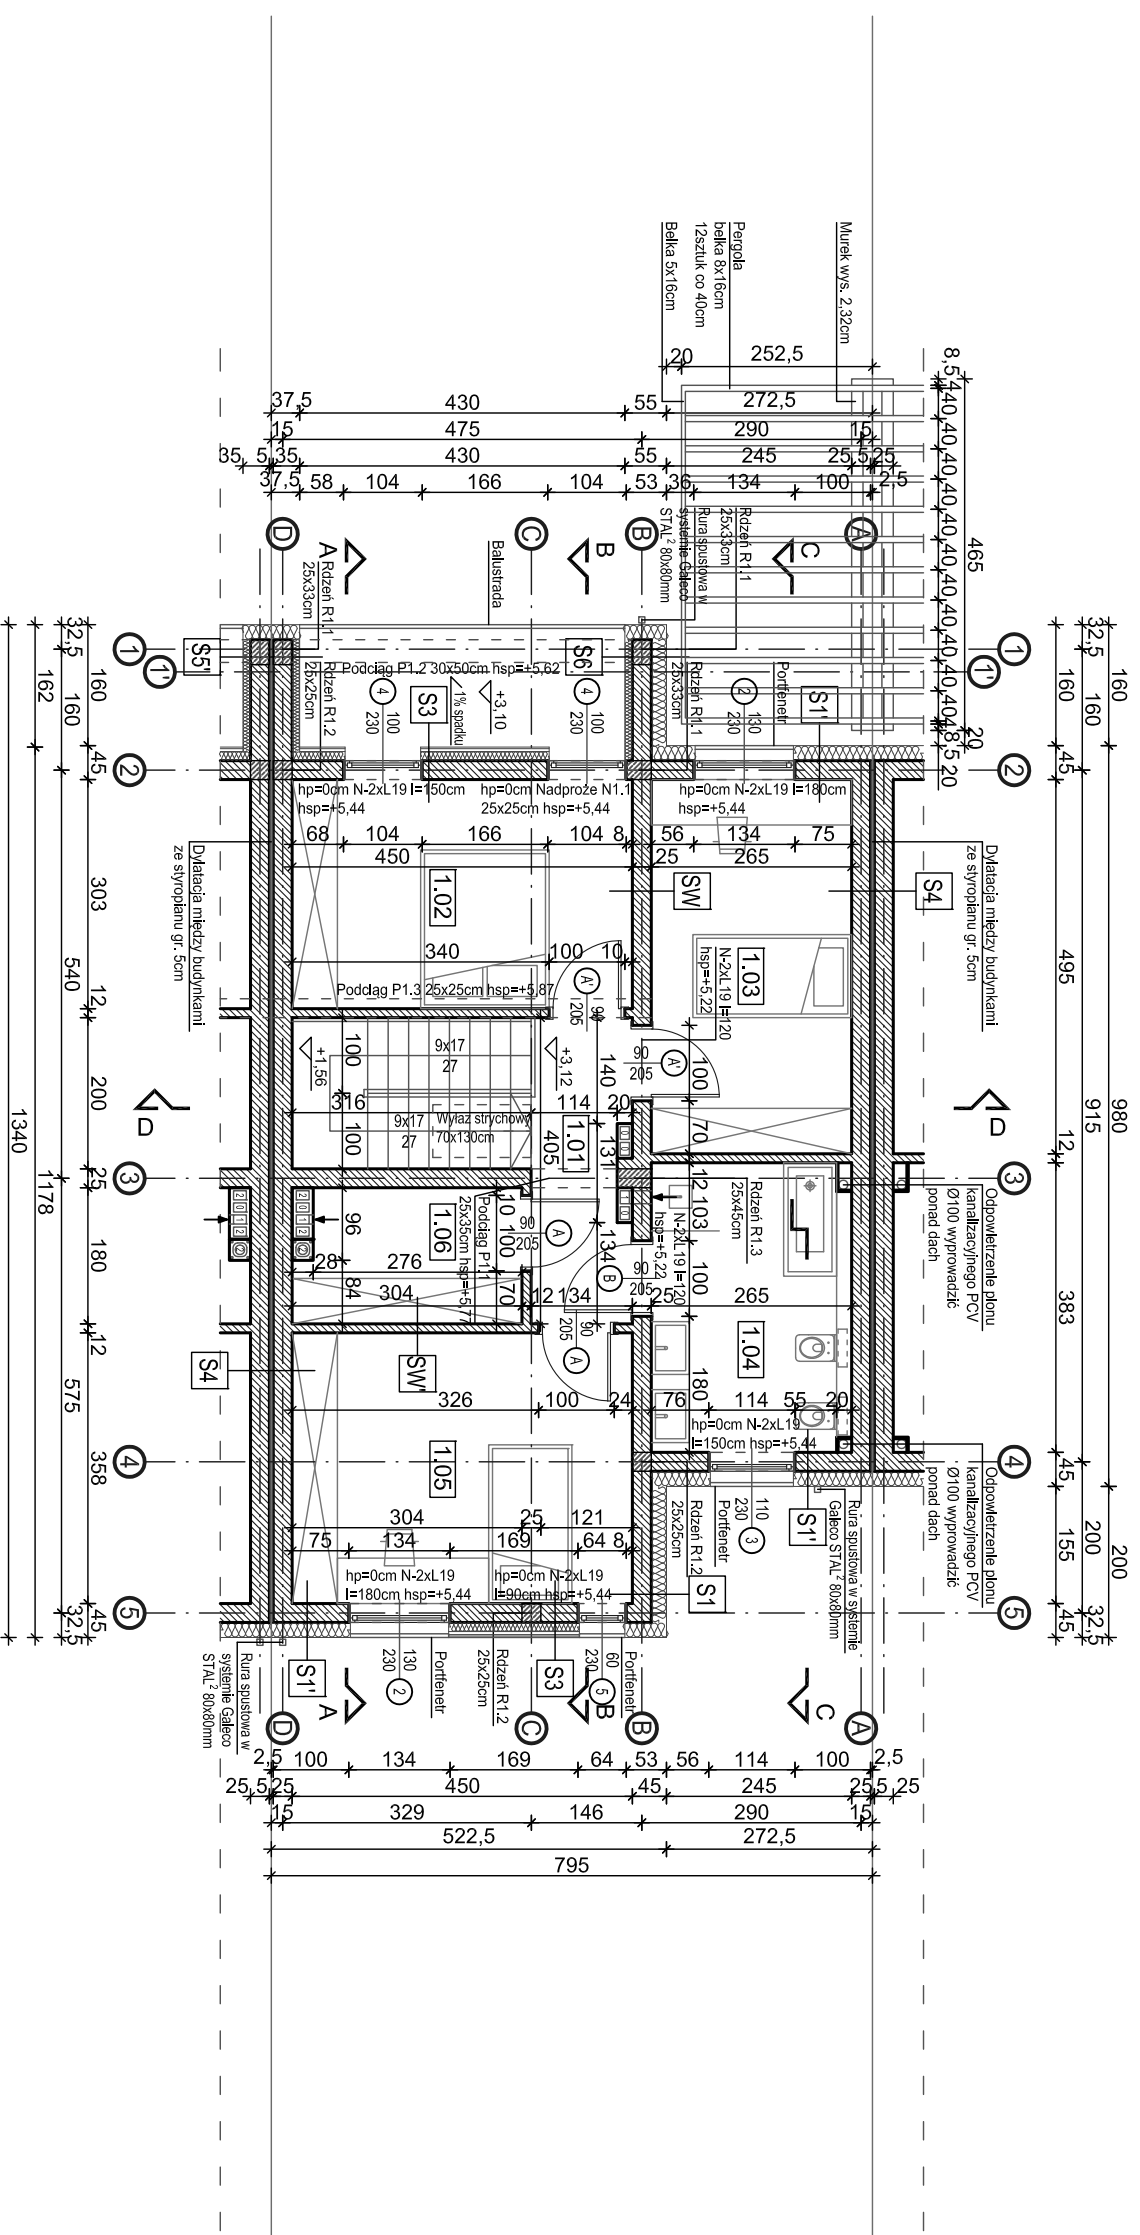

S4	Bloczek Sillikat A Plus	25cm
	Dylatacja ze styropianu EPS100	5cm
	Bloczek Sillikat A Plus	25cm

S5'	Tynk	10cm
	Wełna mineralna - EI30	
	Pustak ceramiczny MEGA MAX	25cm
	Dylatacja ze styropianu EPS100	5cm
	Pustak ceramiczny MEGA MAX	25cm
	Wełna mineralna - EI30	10cm
	Tynk	

S6	Tynk	20cm
	Pustak ceramiczny MEGA MAX	25cm
	Syroplan EPS100	10cm
	Tynk	

SW	Pustak ceramiczny MEGA MAX	25cm
	Tynk	

SW'	Pustak ceramiczny miniMAX	12cm
	Tynk	

ZESTAWIENIE POWIERZCHNI POMIESZCZENI

Nr	Nazwa pomieszczenia - funkcja	Posadzka	Powierzchnia
PARTER			
0.01	hall wejściowy	gres	68,75m ²
0.02	garderoba	gres	3,73 m ²
0.03	hall	deska podłogowa	3,15 m ²
0.04	łazienka	gres	5,03 m ²
0.05	kuchnia	gres	4,31 m ²
0.06	łazienka	gres	6,96 m ²
0.07	łazienka	gres	7,98 m ²
0.08	łazienka	deska podłogowa	7,98 m ²
0.09	łazienka	deska podłogowa	20,03 m ²
0.10	łazienka	gres	1,05 m ²
0.11	łazienka	gres	16,45 m ²
PIĘTRO			
1.01	hall	deska podłogowa	63,27m ²
1.02	hall	deska podłogowa	5,17 m ²
1.03	łazienka	deska podłogowa	13,64 m ²
1.04	łazienka	deska podłogowa	13,12 m ²
1.05	łazienka	gres	10,03 m ²
1.06	łazienka	deska podłogowa	16,11 m ²
1.07	łazienka	gres	5,20 m ²
PODDASZE			
2.01	stych	betonowa	32,45 m ²
RAZEM			164,47m ²

LEGENDA

Projektowane ściany murowane

Rdzenie żelbetowe

S1	Pustak ceramiczny MEGA MAX Styroplan EPS100 Tynk	25cm 20cm
S1'	w odległości 1metra od granicy z sąsiednim domem Pustak ceramiczny MEGA MAX Wetna mineralna - EI30 Tynk	25cm 20cm
S2	Pustak ceramiczny MEGA MAX Styroplan EPS100 Tynk	25cm 15cm
S3	Pustak ceramiczny MEGA MAX Styroplan EPS100 Ruszt drewniany Deska elewacyjna	25cm 12cm 4cm 2cm
S3'	w odległości 1metra od granicy z sąsiednim domem Pustak ceramiczny MEGA MAX Wetna mineralna - EI30 Ruszt drewniany Deska elewacyjna	25cm 12cm 4cm 2cm

Temat: Budynek mieszkalny jednorodzinny nr 6 w zabudowie szeregowej

dz. nr ew. 213/26

95-200 Pabianice, ul. Zaradzińska 28/32, obręb P-11

Investor: ZIS NIERUCHOMOŚCI spółka z o.o. sp.k.
95-200 Pabianice, ul. Partyzancka 94/106

Główny projektant:	branża:	Faza:	Skala:
arch. Joanna Borowczyk nr upr. 021LOKKZ011	Architektura	P. Budowlany	1:100
Wspomocnik:	arch. Tomasz Krolowski		
	arch. Małgorzata Sadowska		

Opis: Czerwiec 2018


Nazwa i adres autorskiej siłki wdrożeniowej:

Krotowski Tomasz
Pracownia Architektoniczna
dr inż. arch. Tomasz Krotowski
95-080 Rzdziwni, ul. Uroczą 1
krotowski.tomasz@gmail.com
tel. 501387273

Rzut poddasza

01

Nr rysunku: A.04

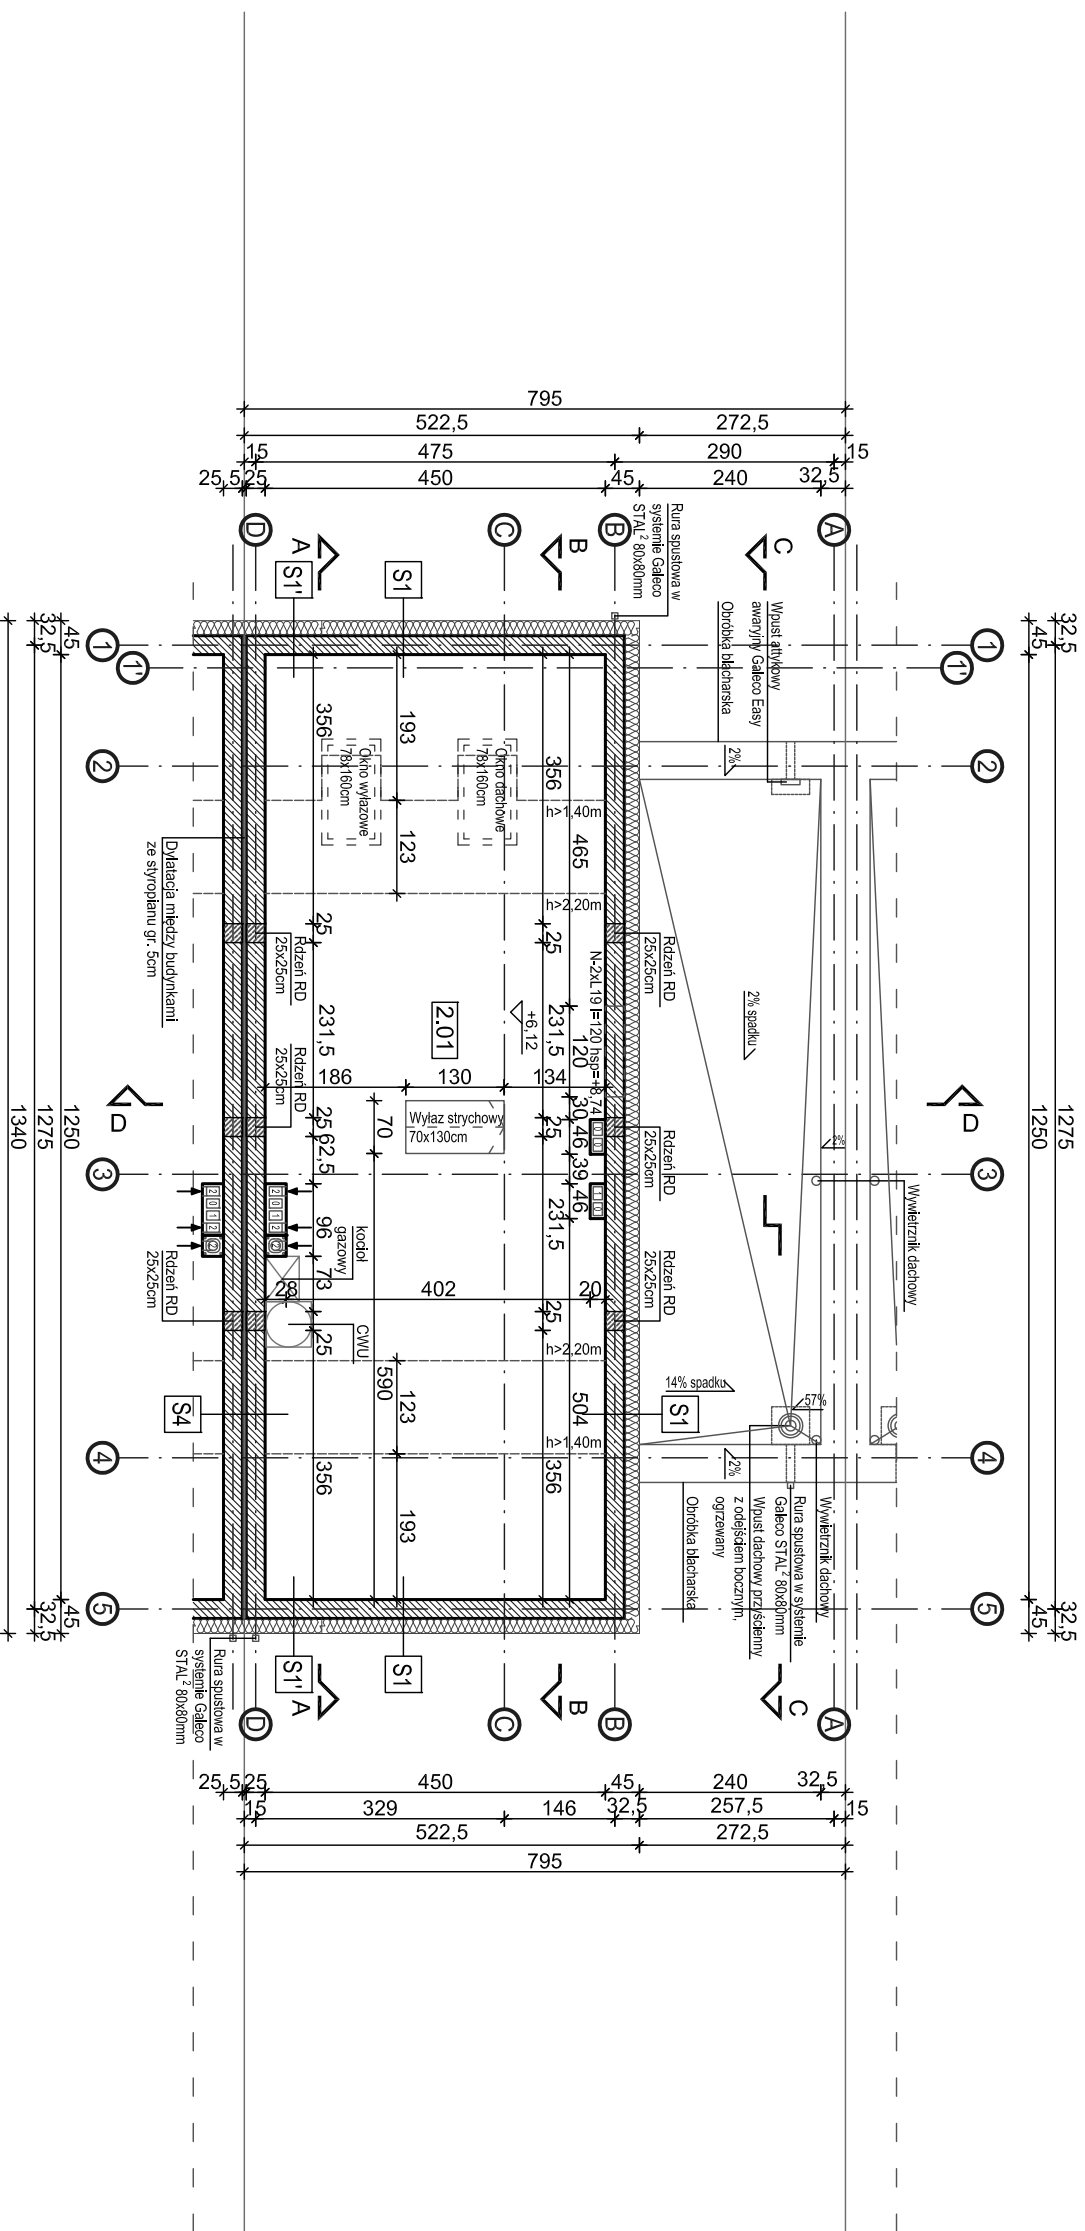

S4	Bloczek Slikat A Plus	25cm
	Dylatacja ze styropianu EPS100	5cm
	Bloczek Slikat A Plus	25cm

S5'	Tynk	10cm
	Wetna mineralna - EI30	
	Pustak ceramiczny MEGA MAX	25cm
	Dylatacja ze styropianu EPS100	5cm
	Pustak ceramiczny MEGA MAX	25cm
	Wetna mineralna - EI30	10cm
	Tynk	

S6	Tynk	20cm
	Styroplan EPS100	25cm
	Pustak ceramiczny MEGA MAX	10cm
	Tynk	

SW	Pustak ceramiczny MEGA MAX	25cm
	Tynk	

SW'	Pustak ceramiczny miniMAX	12cm
	Tynk	

LEGENDA

Strop SMART 20/60 oraz 15/60 firmy KONBET

Beton: C20/25 (B25)


Stal: RB 500, AIIIIN - pręty konstrukcyjne

SIOS, A0 - strzemiona

otulina min. 2,5cm

UWAGA:

Pod oparcie płyt stropowych należy wykonać poduszkę betonową grubości minimum 5cm.

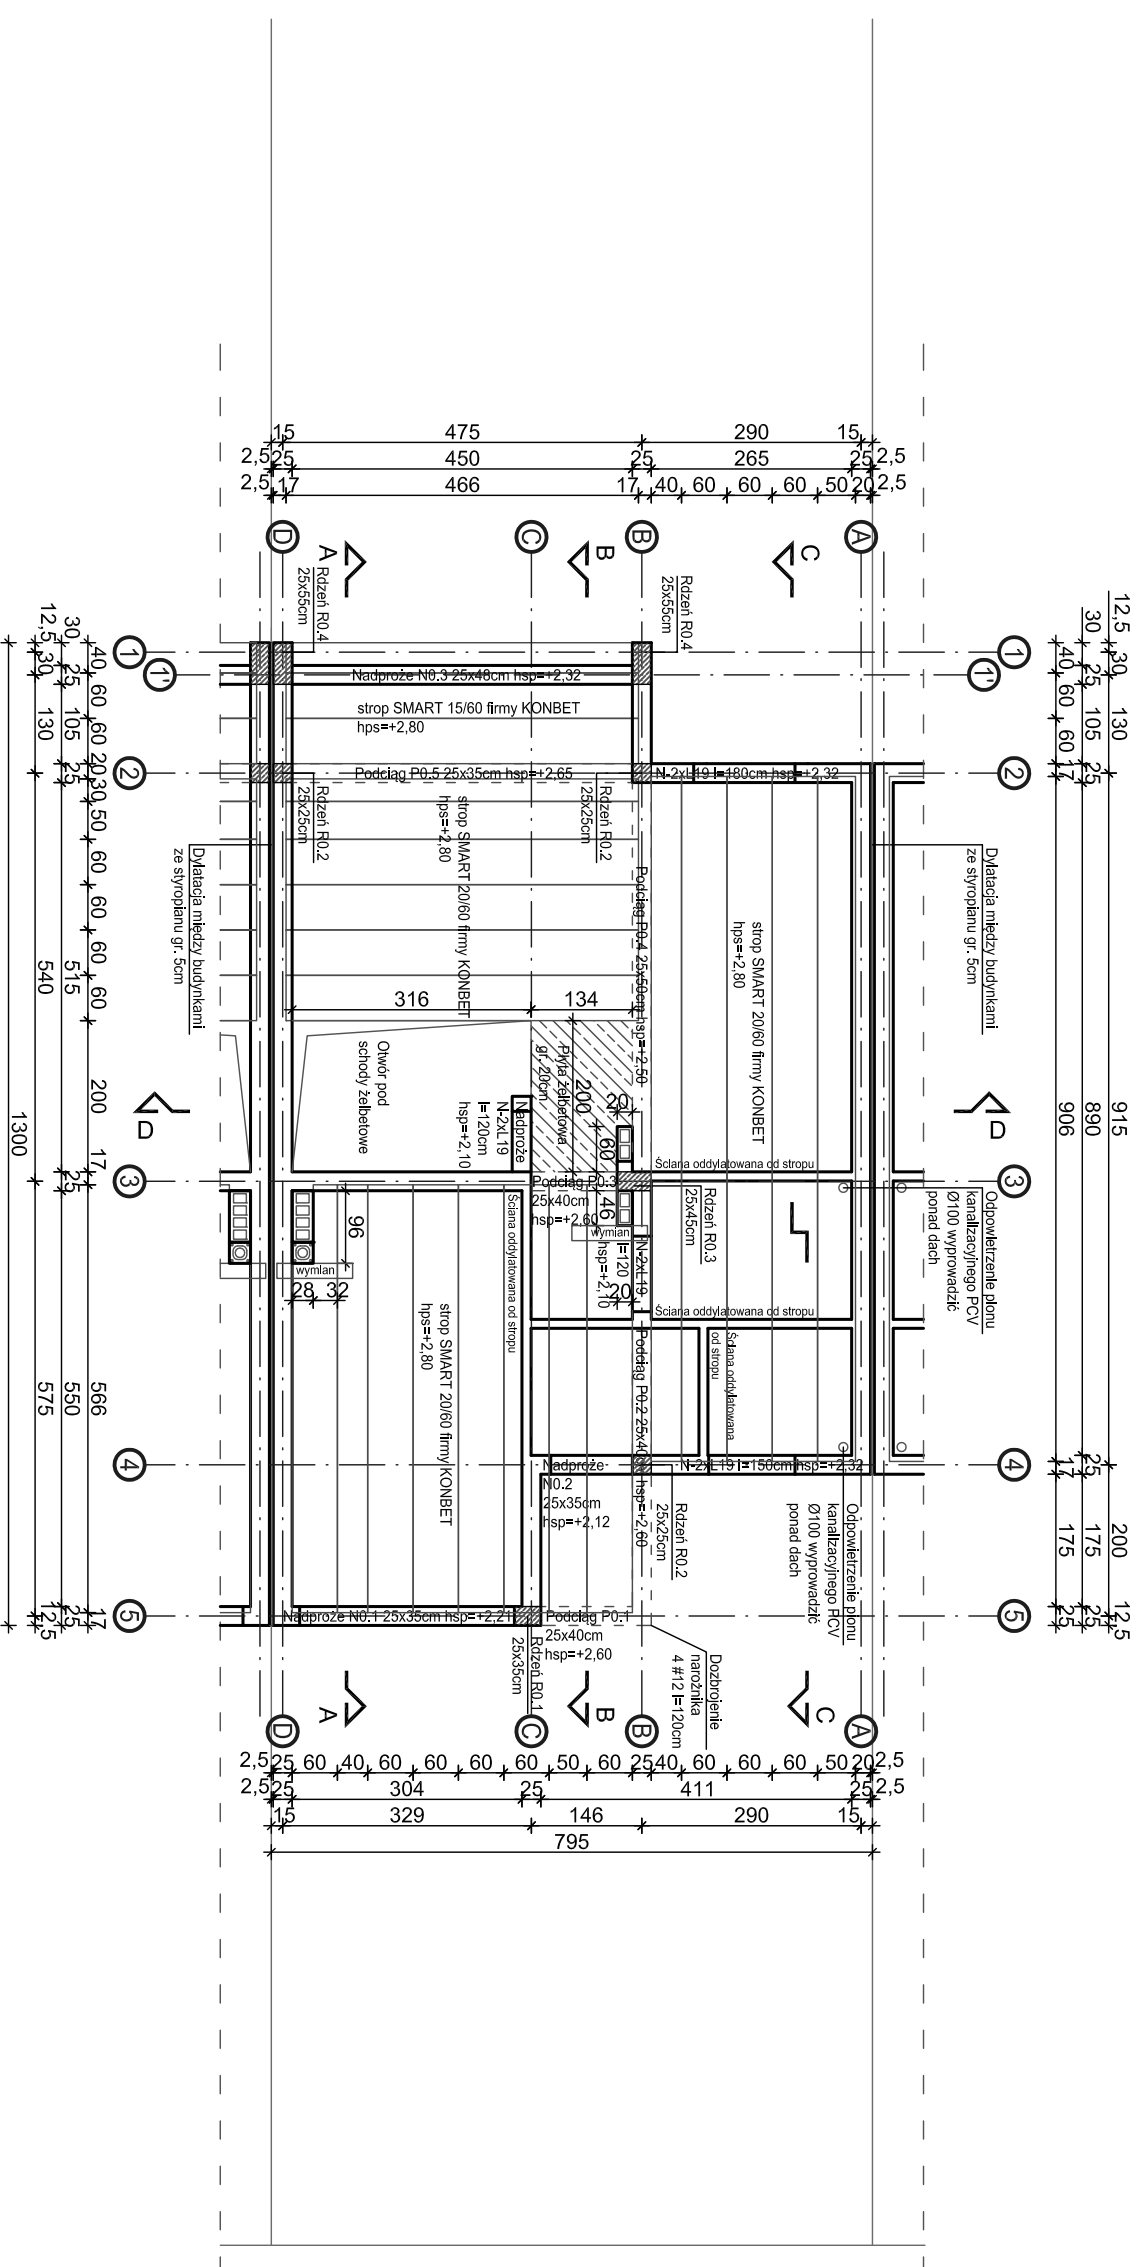

Temat:
Budynek mieszkalny jednorodzinny nr 6
w zabudowie szeregowej

Investor:
95-200 Pabianice, ul. Zaradzińska 28/32, obręb P-11
dz. nr ew. 213/26

Investor:
ZIS NIERUCHOMOŚCI spółka z o.o. sp.k.
95-200 Pabianice, ul. Partyzancka 94/106

Główny projektant:	arch. Joanna Borowczyk nr upr. 021LOKKZ011
Współprojektant:	arch. Tomasz Krolowski
Współprojektant:	arch. Małgorzata Sadowska

Data:	Czerwiec 2018	Branża:	Architektura	Faza:	P. Budowlany	Skala:	1:100
Wszystkie prawa autorskie są własnością:							

Krolowski Tomasz
Pracownia Architektoniczna
Rzut stropu nad parterem


dr inż. arch. Tomasz Krolowski
95-080 Ryzdyki, ul. Urocz 1
krolowski.tomasz@gmail.com
tel. 501387273

Revizja:	01	Nr rysunku:	A.05
----------	----	-------------	------

LEGENDA

UWAGA:

W pasie 1m od granicy działki inne warstwy dachu wg przekrojów.

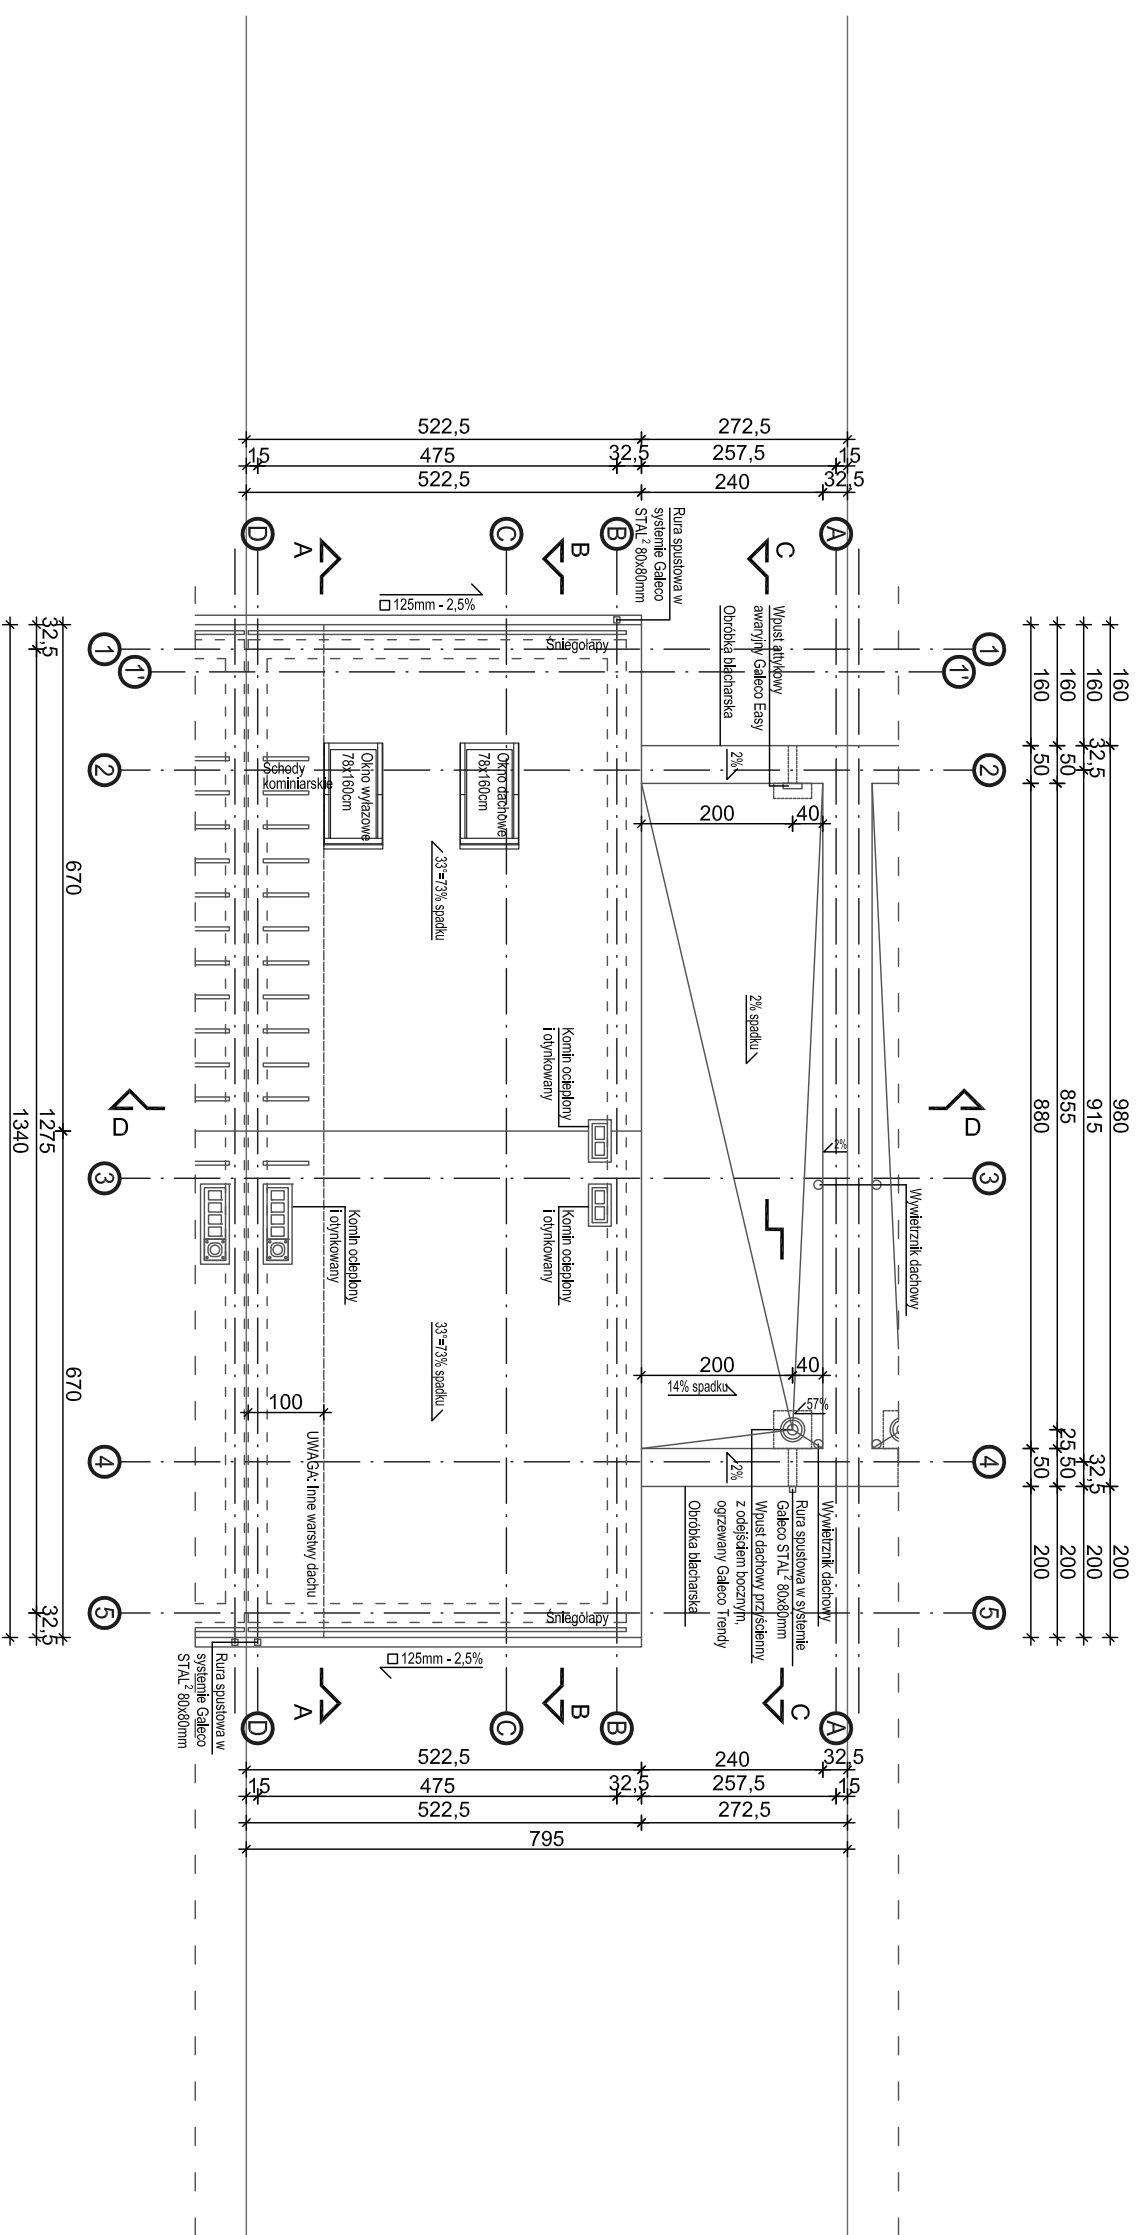

Temat:
Budynek mieszkalny jednorodzinny nr 6
w zabudowie szeregowej

Investor:
95-200 Pabianice, ul. Zaradzińska 28/32, obręb P-11

Investor:
ZIS NIERUCHOMOŚCI spółka z o.o. sp.k.
95-200 Pabianice, ul. Partyzancka 94/106

Główny projektant:	arch. Joanna Borowczyk nr upr. 021LOKKZ011
Współprojektant:	arch. Tomasz Krolowski
Współprojektant:	arch. Małgorzata Sadowska

Data:	Projektant:	Faza:	Skala:
Czerwiec 2018	Architektura	P. Budowlany	1:100

Wszystkie prawa autorskie są własnością:

Krolowski Tomasz
Pracownia Architektoniczna


dr inż. arch. Tomasz Krolowski
95-080 Rvadzynki, ul. Urocznia 1
krolowski.tomasz@gmail.com
tel. 501387273

Rzut dachu

01

A.08

PRZEKRÓJ A-A

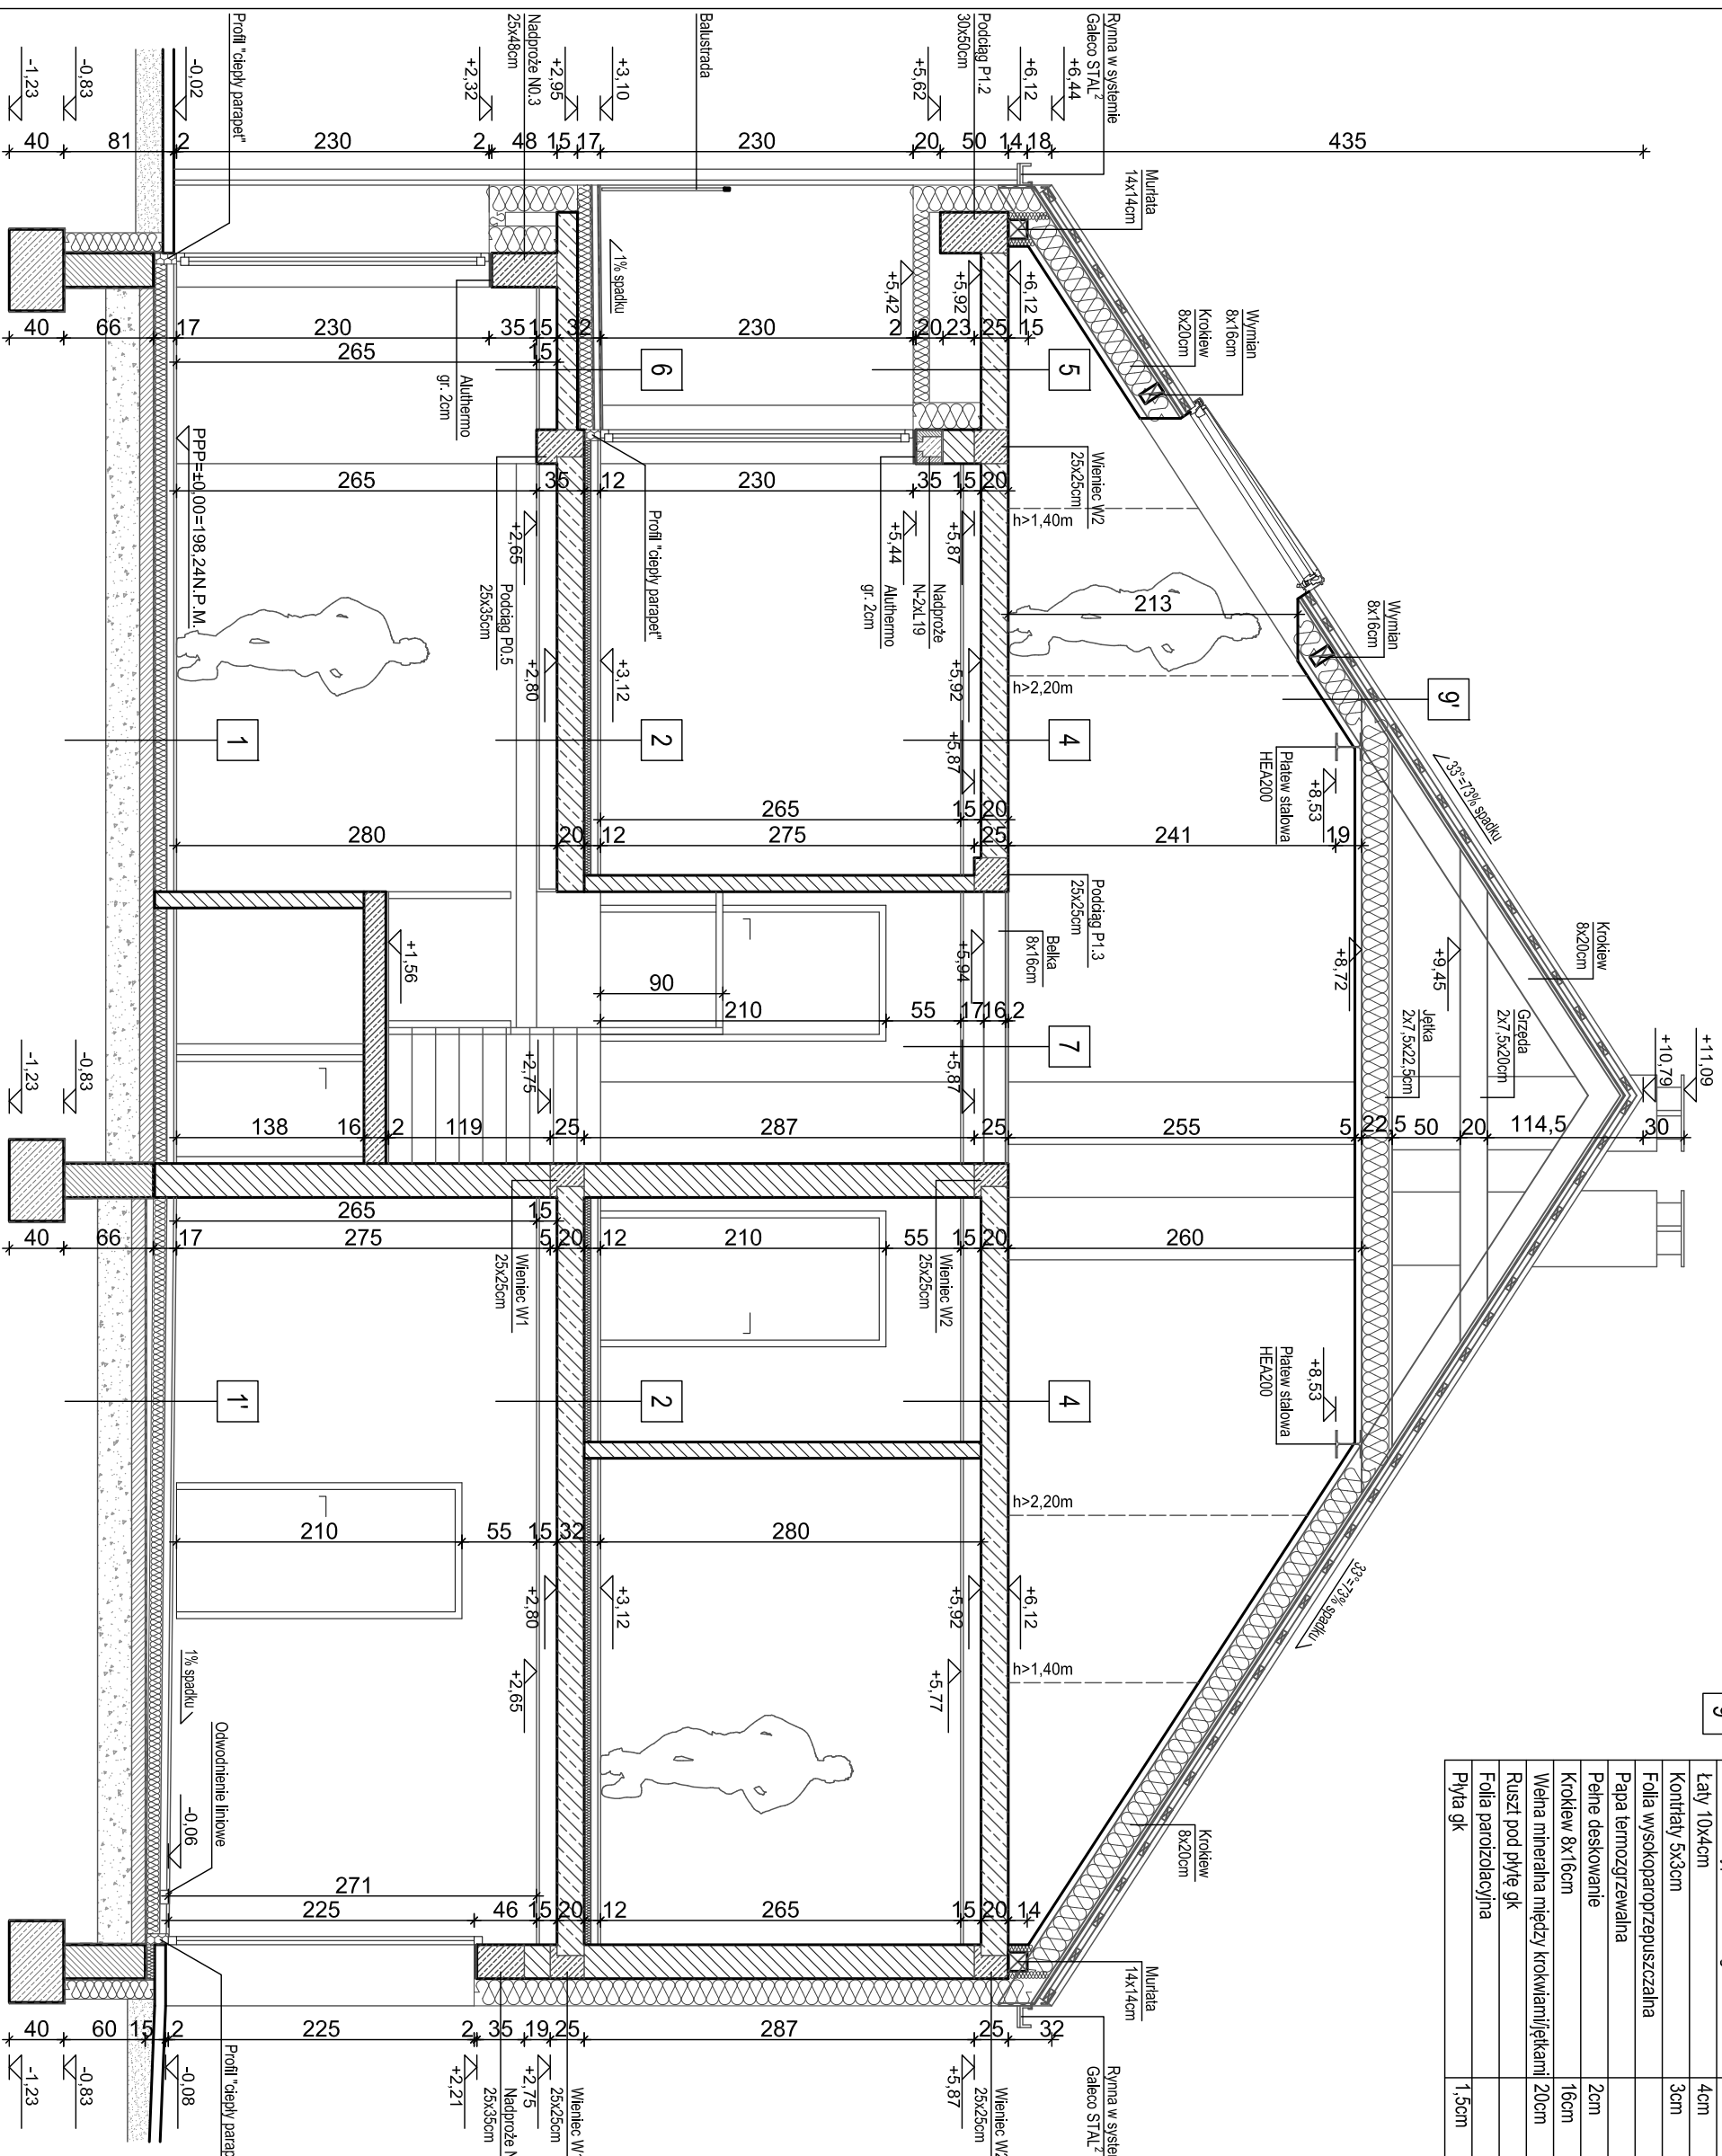

9'	Dachówka typu Braas Tegall	4cm
	Kontry 10x4cm	3cm
	Kontry 5x3cm	3cm
	Folia wysokoparoprzepuszczalna	
	Papa termozgrzewalna	2cm
	Pełne deskowanie	16cm
	Włna mineralna między krokwiąm/jętkami	20cm
	Ruszt pod płytę gk	
	Folia paroizolacyjna	
	Płyta gk	1,5cm

LEGENDA

1	Deska podłogowa	2cm
	Wylewka anhydrytowa	5cm
	Syroplan EPS 200	10cm
	Folia PE	
	Beton chudy	10cm
	Podsyпка piaskowa zagęszczona	25cm
	Poziom posadowienia (PW = -0,52)	
1'	Gres	2cm
	Wylewka anhydrytowa	5cm
	Syroplan EPS 200	10cm
	Warstwa spadkowa - kliny EPS200	
	Folia PE	
	Beton chudy	10cm
	Podsyпка piaskowa zagęszczona	25cm
	Poziom posadowienia (PW = -0,58)	
2	Deska podłogowa	2cm
	Wylewka anhydrytowa	5cm
	Syroplan	5cm
	Strop SMART 20/60 firmy KONBET	20cm
	Ruszt pod płytę gk	
	Płyta gk	
4	Strop SMART 20/60 firmy KONBET	20cm
	Ruszt pod płytę gk	
	Płyta gk	
5	Strop SMART 20/60 firmy KONBET	20cm
	Pusłka	
	Syroplan na ruszcie typu gk	12cm
	Łytek	
6	Płytki gresowe mrozoodporne	2cm
	Izolacja przeciwwilgociowa	
	Wylewka betonowa	5cm
	Folia PE	
	Syroplan EPS 200	10cm
	Warstwa spadkowa - kliny EPS200	
	Strop SMART 15/60 firmy KONBET	15cm
	Łytek	
7	Deski drewniane	2cm
	Balki 8x16cm	16cm
	Ruszt pod płytę gk	
	Płyta gk	

Temat:
Budynek mieszkalny jednorodzinny nr 6
w zabudowie szeregowej

Investor:
95-200 Pabianice, ul. Zaradzińska 28/32, obręb P-11
dz. nr ew. 213/26
ZIS NIERUCHOMOŚCI spółka z o.o. sp.k.
95-200 Pabianice, ul. Partyzancka 94/106


Główny projektant: arch. Joanna Borowczyk nr upr. 021LOOKK/2011
Współprojektant: arch. Tomasz Krolowski
Współprojektant: arch. Małgorzata Sadowska

Opis: Czerwiec 2018
Brandz: Architektura
Faza: P. Budowlany
Skala: 1:50
Wszystkie prawa autorskie są w pełni zastrzeżone.

Krolowski Tomasz
Pracownia Architektoniczna
dr inż. arch. Tomasz Krolowski
95-080 Ryzdyki, ul. Uroczna 1
krolowski.tomasz@gmail.com
tel. 501387273

Przekrój A-A
Rysunek: 01
Nr rysunku: A.09

PRZEKRÓJ B-B

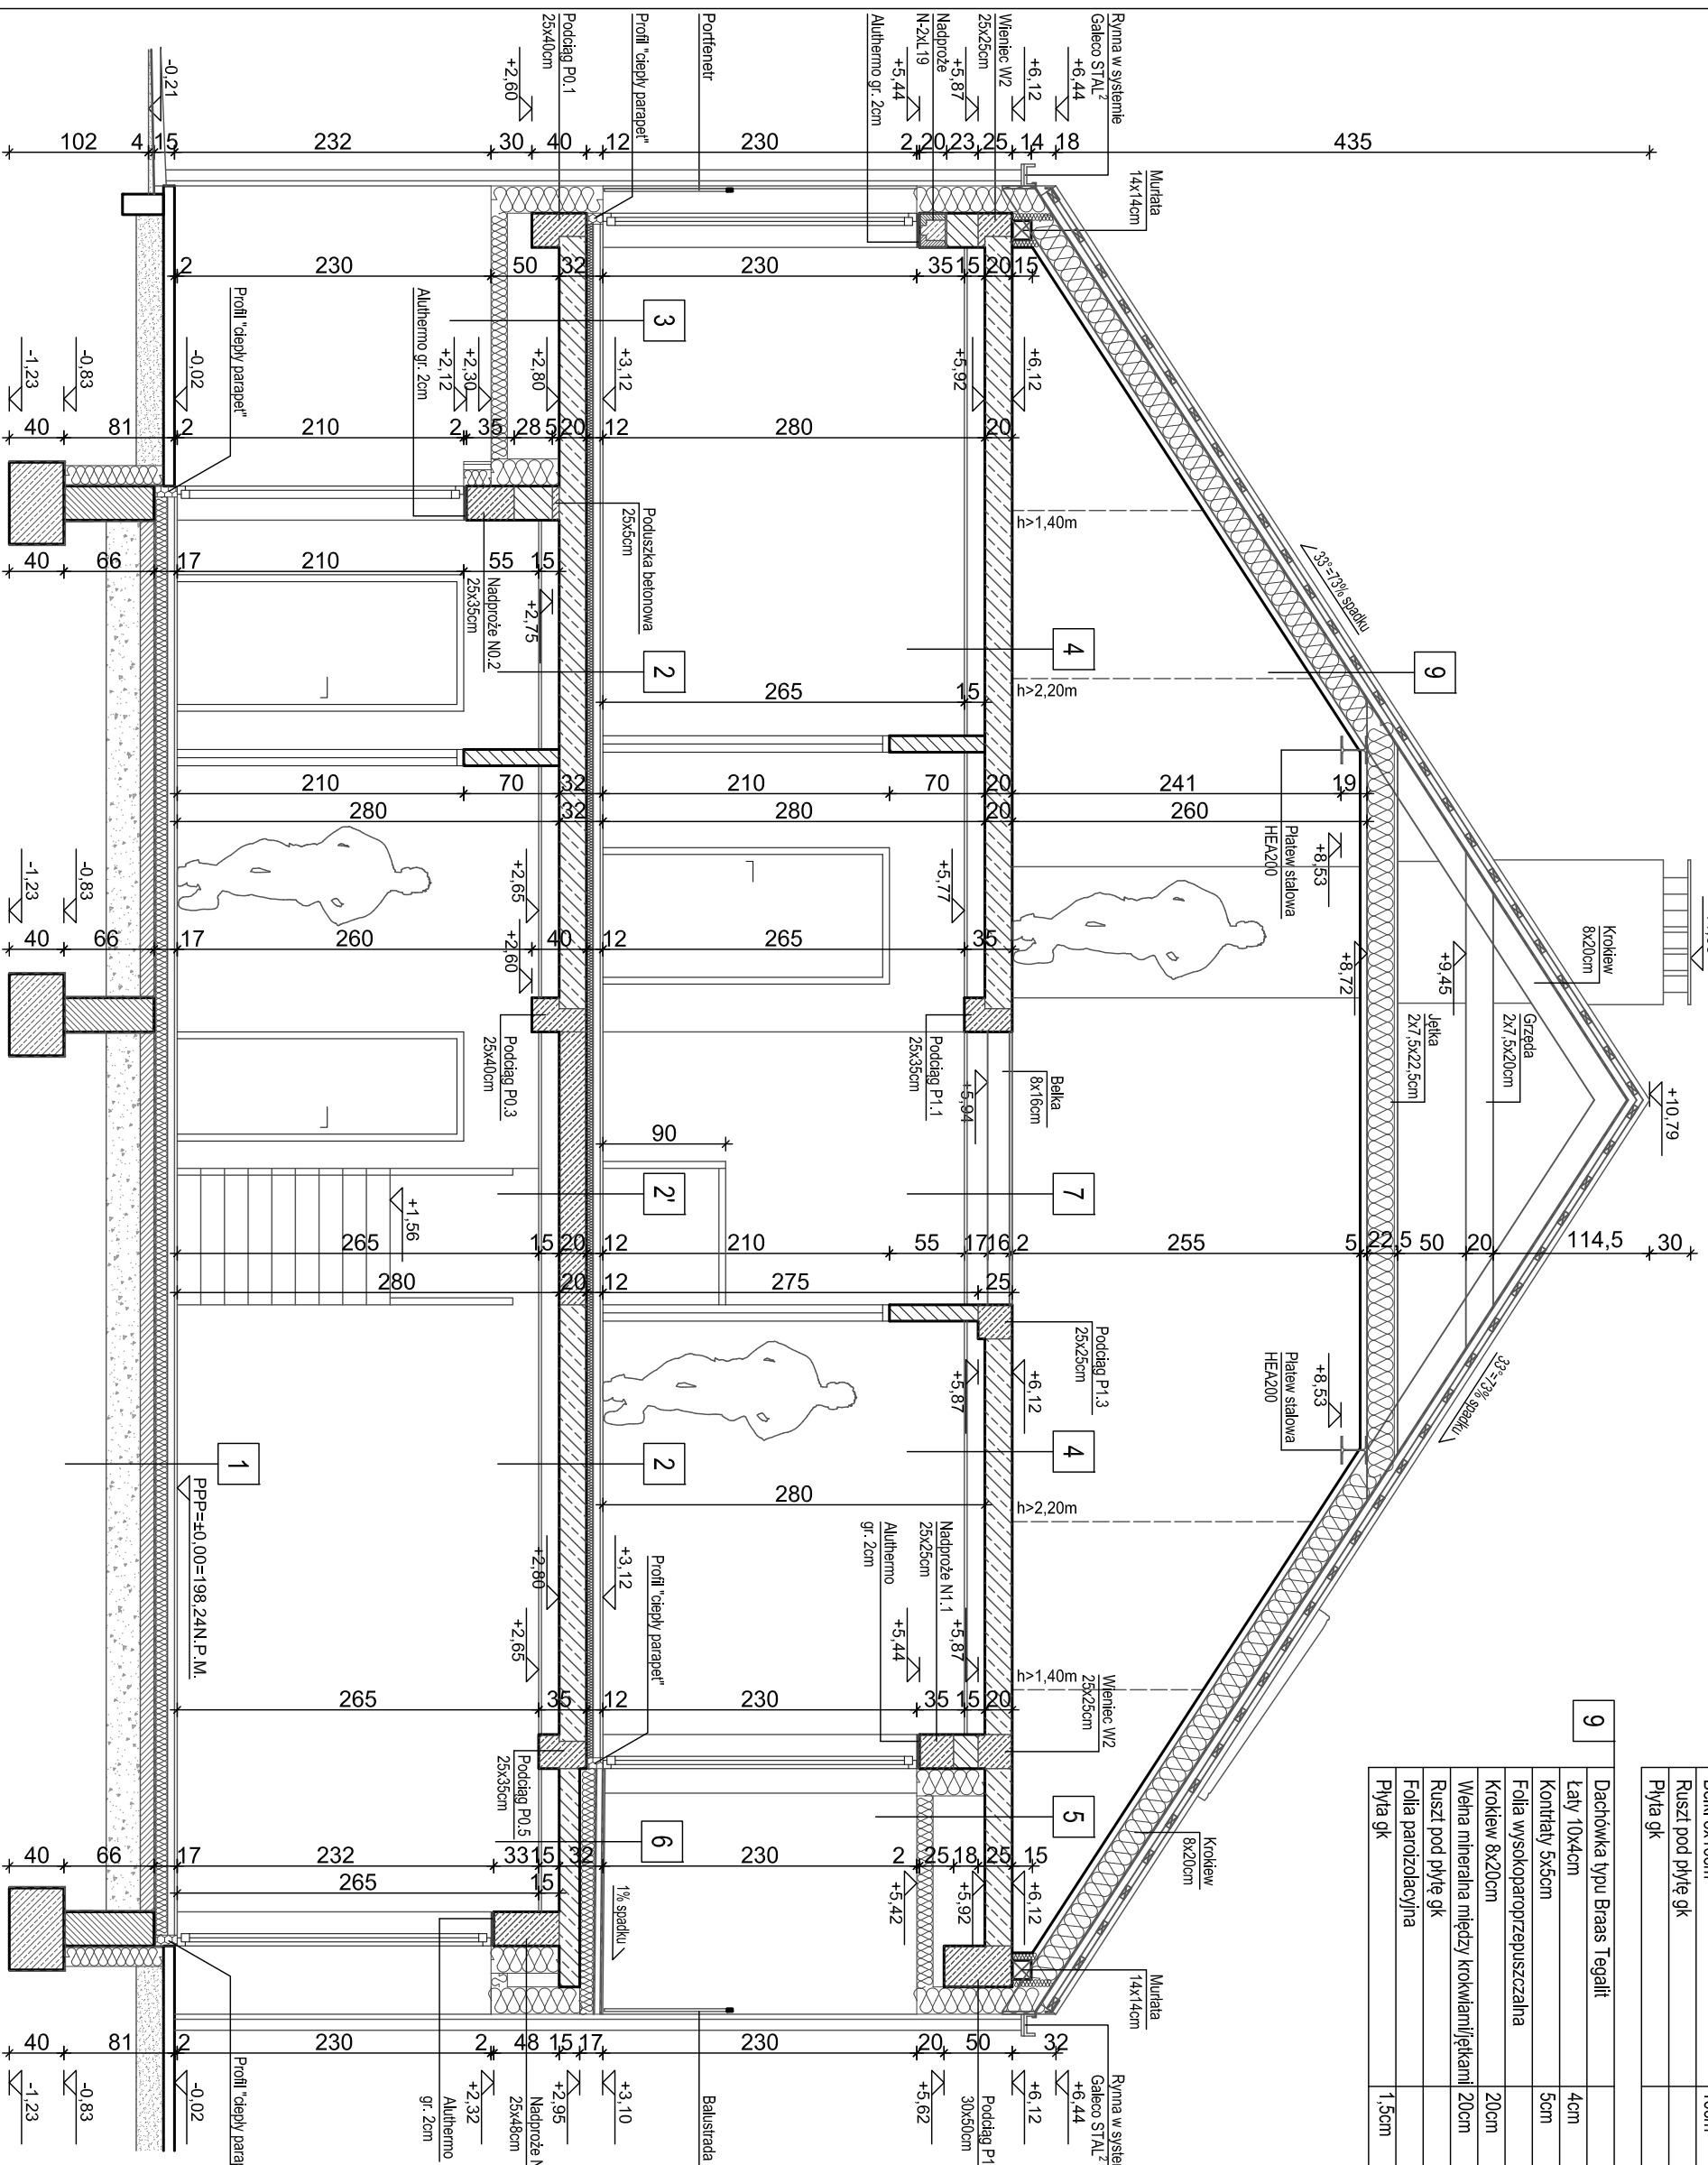

7	Deski drewniane Belki 8x16cm Ruszt pod płytę gk Płyta gk	2cm 16cm
9	Dachówka typu Braas Tegall łaty 10x4cm Kontrłaty 5x5cm Folia wysokoparoprzepuszczalna Krokiew 8x20cm Wielna mineralna między krokwaniami/łatkami Ruszt pod płytę gk Folia parooizolacyjna Płyta gk	4cm 5cm 20cm 20cm Ruszt pod płytę gk 1,5cm

LEGENDA

1	Deska podłogowa Wylewka anhydrytowa Stryoplan EPS 200 Folia PE Beton chudy Podsyпка piaskowa zagęszczona Poziom posadowienia (PW = -0.52)	2cm 5cm 10cm 10cm 25cm
2	Deska podłogowa Wylewka anhydrytowa Stryoplan Srop SMART 20/60 firmy KONBET Ruszt pod płytę gk Płyta gk	2cm 5cm 5cm 20cm 20cm
3	Deska podłogowa Wylewka anhydrytowa Stryoplan Srop SMART 20/60 firmy KONBET Pusłka Stryoplan na ruszcie typu gk Tynk	2cm 5cm 5cm 20cm 12cm
4	Srop SMART 20/60 firmy KONBET Ruszt pod płytę gk Płyta gk	20cm
5	Srop SMART 20/60 firmy KONBET Pusłka Stryoplan na ruszcie typu gk Tynk	20cm 12cm
6	Płytki gresowe mrozoodporne Izolacja przeciwwilgociowa Wylewka betonowa Folia PE Stryoplan EPS 200 Warstwa spadkowa - kliny EPS200 Srop SMART 15/60 firmy KONBET Tynk	2cm 5cm 5cm 10cm 15cm

Temat: Budynek mieszkalny jednorodzinny nr 6 w zabudowie szeregowej
dz. nr ew. 213/26
95-200 Pabianice, ul. Zaradzińska 28/32, obręb P-11

Investor: ZIS NIERUCHOMOŚCI spółka z o.o. sp.k.
95-200 Pabianice, ul. Partyzancka 94/106

Główny projektant: arch. Joanna Borowczyk nr upr. 021.LOOKKZ011

Wspodopiecznik: arch. Tomasz Krolowski

Architektura: arch. Małgorzata Sadowska

Data: Czerwiec 2018

Bransz: Architektura

Fazak: P. Budowlany

Skala: 1:50

Wszystkie prawa autorskie są w pełni zastrzeżone.


Krolowski Tomasz
Pracownia Architektoniczna
dr inż. arch. Tomasz Krolowski
95-080 Rvadzynki, ul. Uroczna 1
krolowski.tomasz@gmail.com
tel. 501387273

Przekrój B-B

Rewidz: 01

Nr rysunku: A.10

PRZEKRÓJ C-C

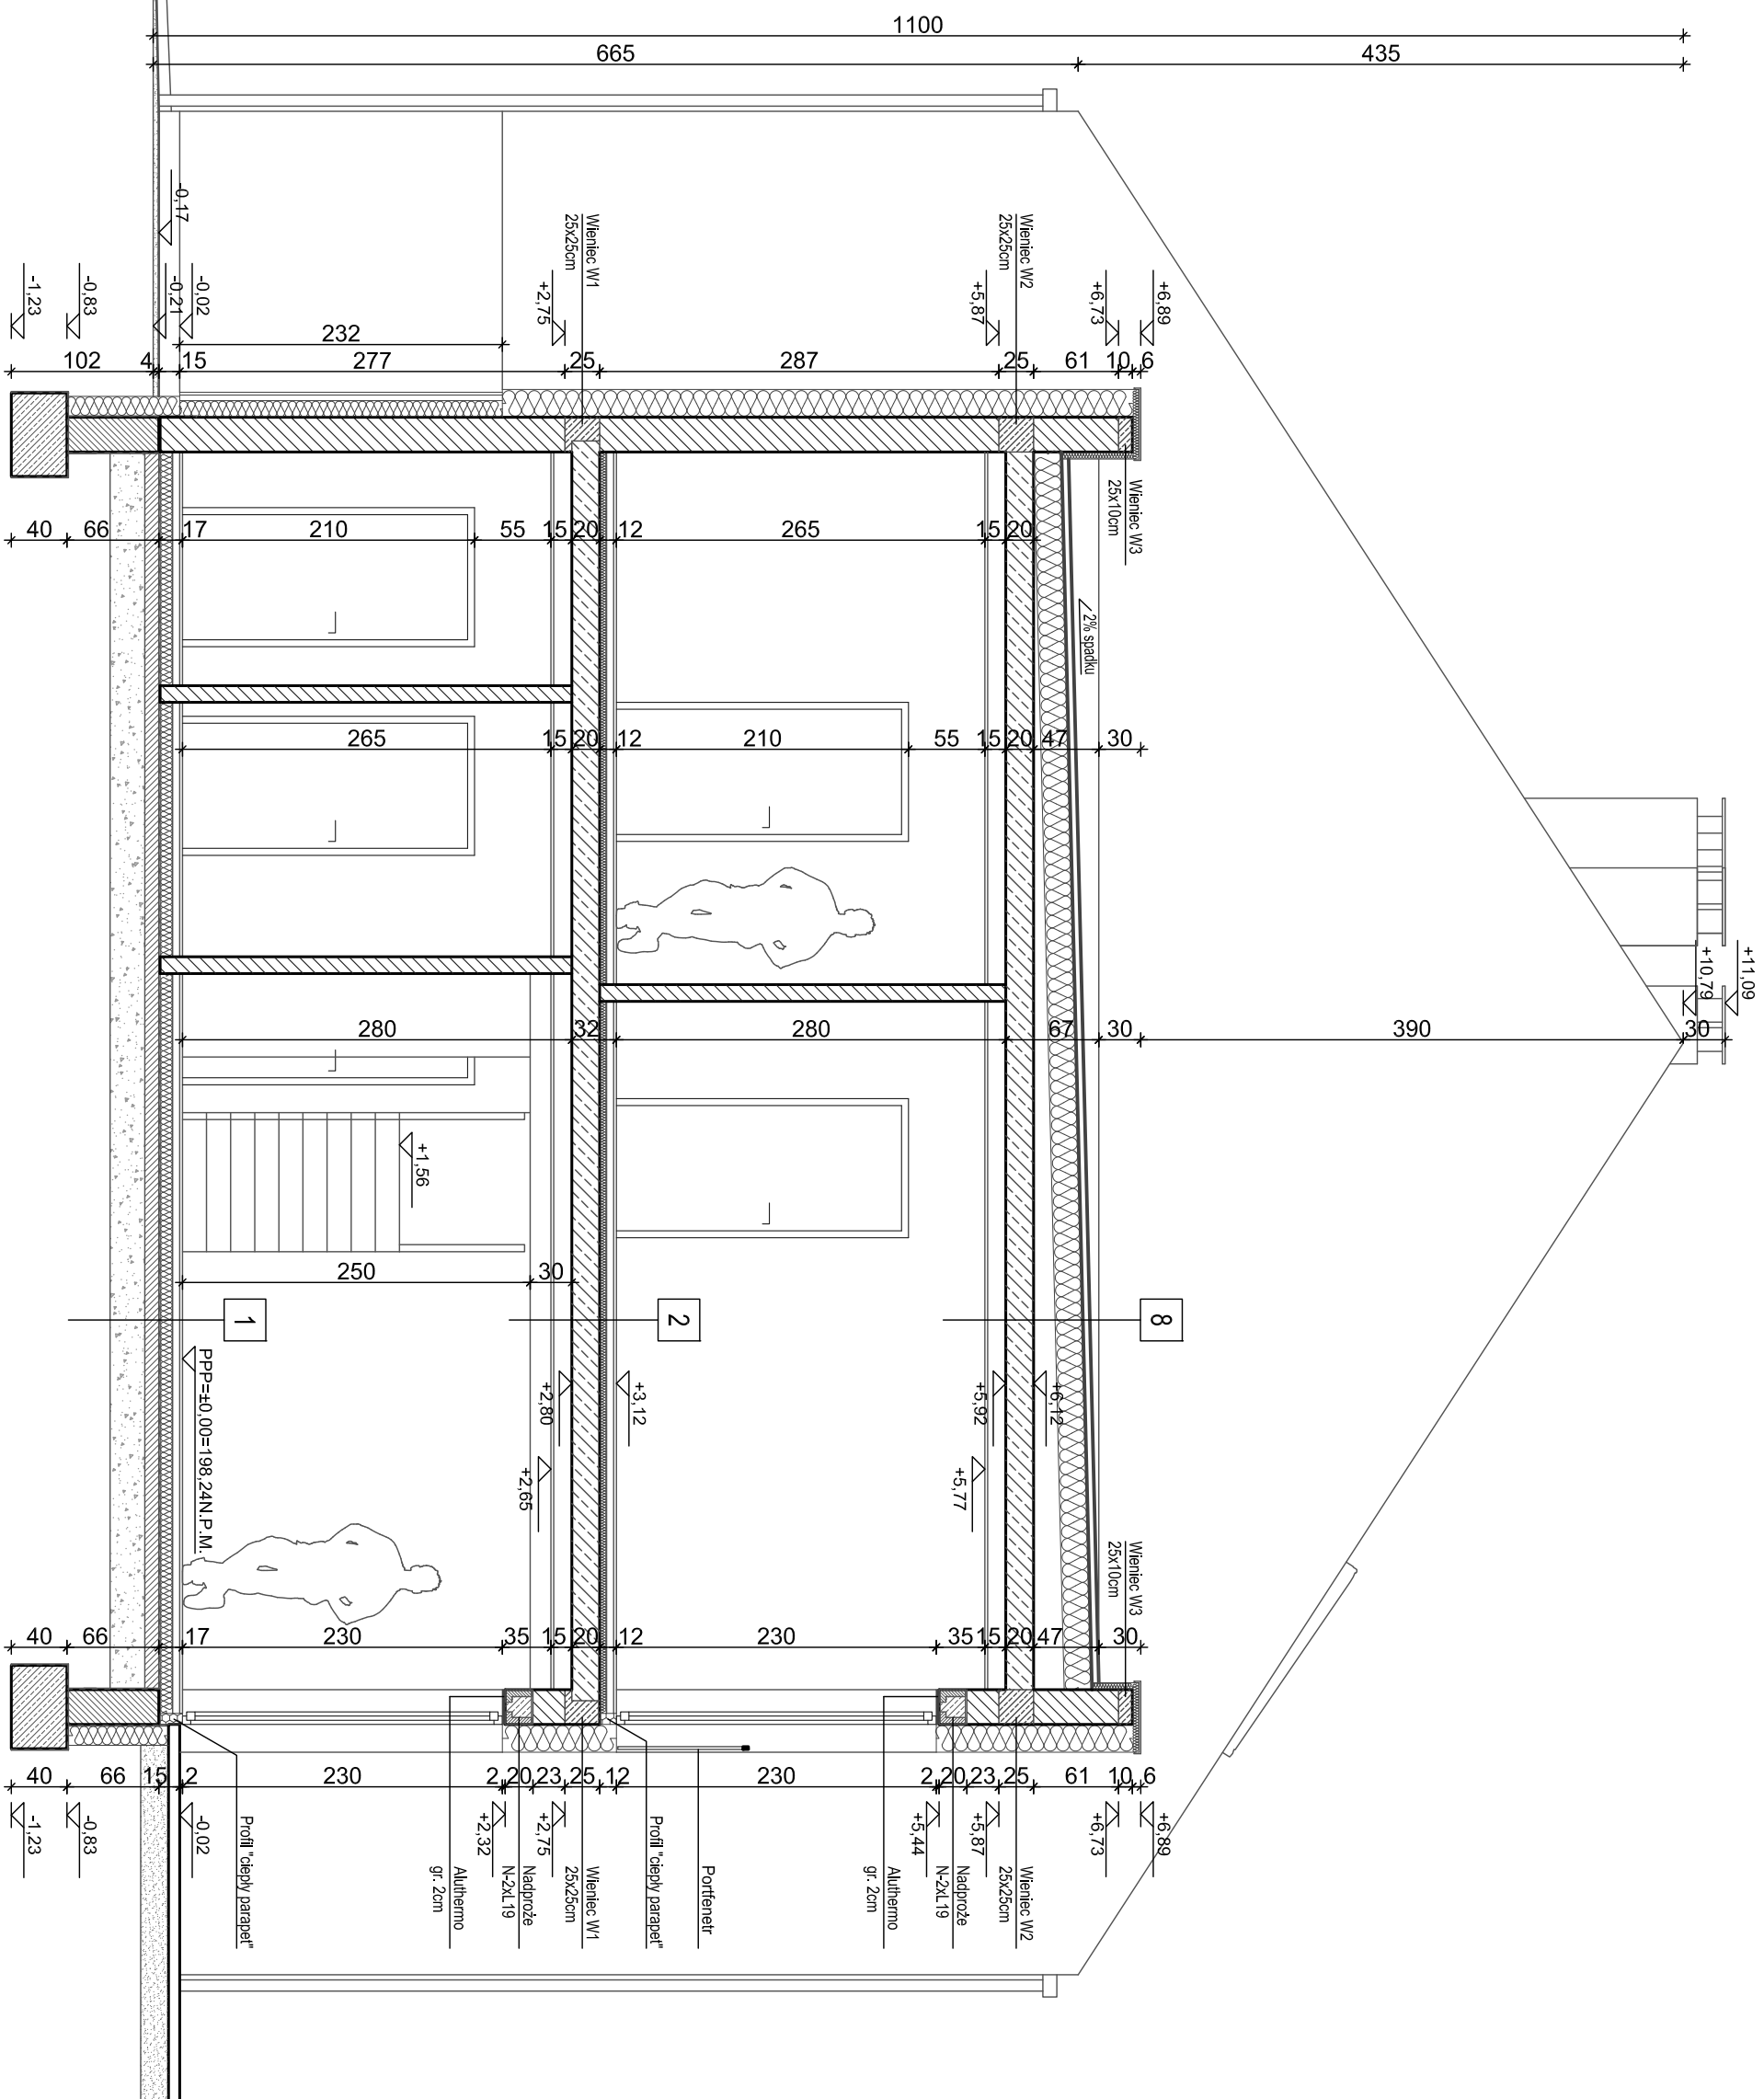

LEGENDA

1	Deska podłogowa	2cm
	Wylewka anhydrytowa	5cm
	Styroplan EPS 200	10cm
	Folia PE	10cm
	Beton chudy	10cm
	Podsyпка piaskowa zagęszczona	25cm
	Poziom posadowienie (PW = -0.52)	
2	Deska podłogowa	2cm
	Wylewka anhydrytowa	5cm
	Styroplan	5cm
	Strop SMART 20/60 firmy KONBET	20cm
	Ruszt pod płytę gk	
	Płyta gk	
8	Żwir grubości 5cm, frakcja 8/16	5cm
	Pokrycie folia EPDM + geowłóknina	
	Papa podkładowa	
	Styroplan EPS200	20cm
	Warstwa spadkowa - kliny EPS200	
	Folia parozalacyjna	
	Strop SMART 20/60 firmy KONBET	20cm
	Ruszt pod płytę gk	
	Płyta gk	

Temat:
Budynek mieszkalny jednorodzinny nr 6
w zabudowie szeregowej

Investor:
95-200 Pabianice, ul. Zaradzińska 28/32, obręb P-11
dz. nr ew. 213/26

Projektant:
ZIS NIERUCHOMOŚCI spółka z o.o. sp.k.
95-200 Pabianice, ul. Partyzancka 94/106

Obiekt: arch. Joanna Borowczyk nr upr. 021LOKK/2011
Współpracownik: arch. Tomasz Krolowski
arch. Małgorzata Sadowska

Data: Czerwiec 2018
Bransz: Architektura
Faza: P. Budowlany
Skala: 1:50

Pracownia Architektoniczna
Krolowski Tomasz

Przekrój C-C

95-080 Rydzynki, ul. Uroczą 1
krolowski.tomasz@gmail.com
tel. 501387273

Revizja: 01
Nr rysunku: A.11

LEGENDA

1	Deska podłogowa Wylewka anhydrytowa Styroplan EPS 200 Folia PE Beton chudy Podsyпка piaskowa zagęszczona Poziom posadowienia (PW = -0,52)	2cm 5cm 10cm 10cm 25cm
2	Deska podłogowa Wylewka anhydrytowa Styroplan Strop SMART 20/60 firmy KONBET Ruszt pod płytę gk Płyta gk	2cm 5cm 5cm 20cm 20cm
7	Deski drewniane Belki 8x16cm Ruszt pod płytę gk Płyta gk	2cm 16cm
8	Żwir grubości 5cm, frakcja 0/16 Pokrycie folia EPDM + geowłóknina Papa podkładowa Styroplan EPS200 Warstwa spadkowa - kliny EPS200 Folia parozizolacyjna Strop SMART 20/60 firmy KONBET Ruszt pod płytę gk Płyta gk	5cm 20cm 20cm 20cm 20cm
9	Dachówka typu Braas Tegallit Łaty 10x4cm Kontyrtły 5x5cm Folia wysokoparoprzepuszczalna Kroklew 8x20cm Wetna mineralna między krokwiąm/łatkami Ruszt pod płytę gk Folia parozizolacyjna Płyta gk	4cm 4cm 5cm 20cm 20cm 20cm 1,5cm
9'	Dachówka typu Braas Tegallit Łaty 10x4cm Kontyrtły 5x3cm Folia wysokoparoprzepuszczalna Papa termozgrzewalna Płate deskowanie Kroklew 8x20cm Wetna mineralna między krokwiąm/łatkami Ruszt pod płytę gk Folia parozizolacyjna Płyta gk	4cm 3cm 2cm 20cm 20cm 20cm 1,5cm


Temat:
Budynek mieszkalny jednorodzinny nr 6
w zabudowie szeregowej

Investor:
95-200 Pabianice, ul. Zaradczyńska 28/32, obręb P-11
dz. nr ew. 213/26

Projektant:
ZIS NIERUCHOMOŚCI spółka z o.o. sp.k.
95-200 Pabianice, ul. Partyzancka 94/106

Opis:	Projektant:	Skala:
Czerwiec 2018	P. Budowlany	1:50
Współpracownik:	arch. Tomasz Krolowski	
Współpracownik:	arch. Małgorzata Sadowska	

Główny projektant:		Tytuł rysunku:	
arch. Joanna Borowczyk nr upr. 021LOOKKZ011			
Współpracownik:			
arch. Tomasz Krolowski			
arch. Małgorzata Sadowska			
Data: Czerwiec 2018		Skala: 1:50	
Projektant: P. Budowlany			
Współpracownik: arch. Tomasz Krolowski			
Współpracownik: arch. Małgorzata Sadowska			
Krotowski Tomasz		Przekrój D-D	
Pracownia Architektoniczna			
dr inż. arch. Tomasz Krolowski			
95-080 Rzdziwni, ul. Uroczą 1			
krotowski.tomasz@gmail.com			
tel. 501387273			
Rysunek:	01	Nr rysunku:	A.12

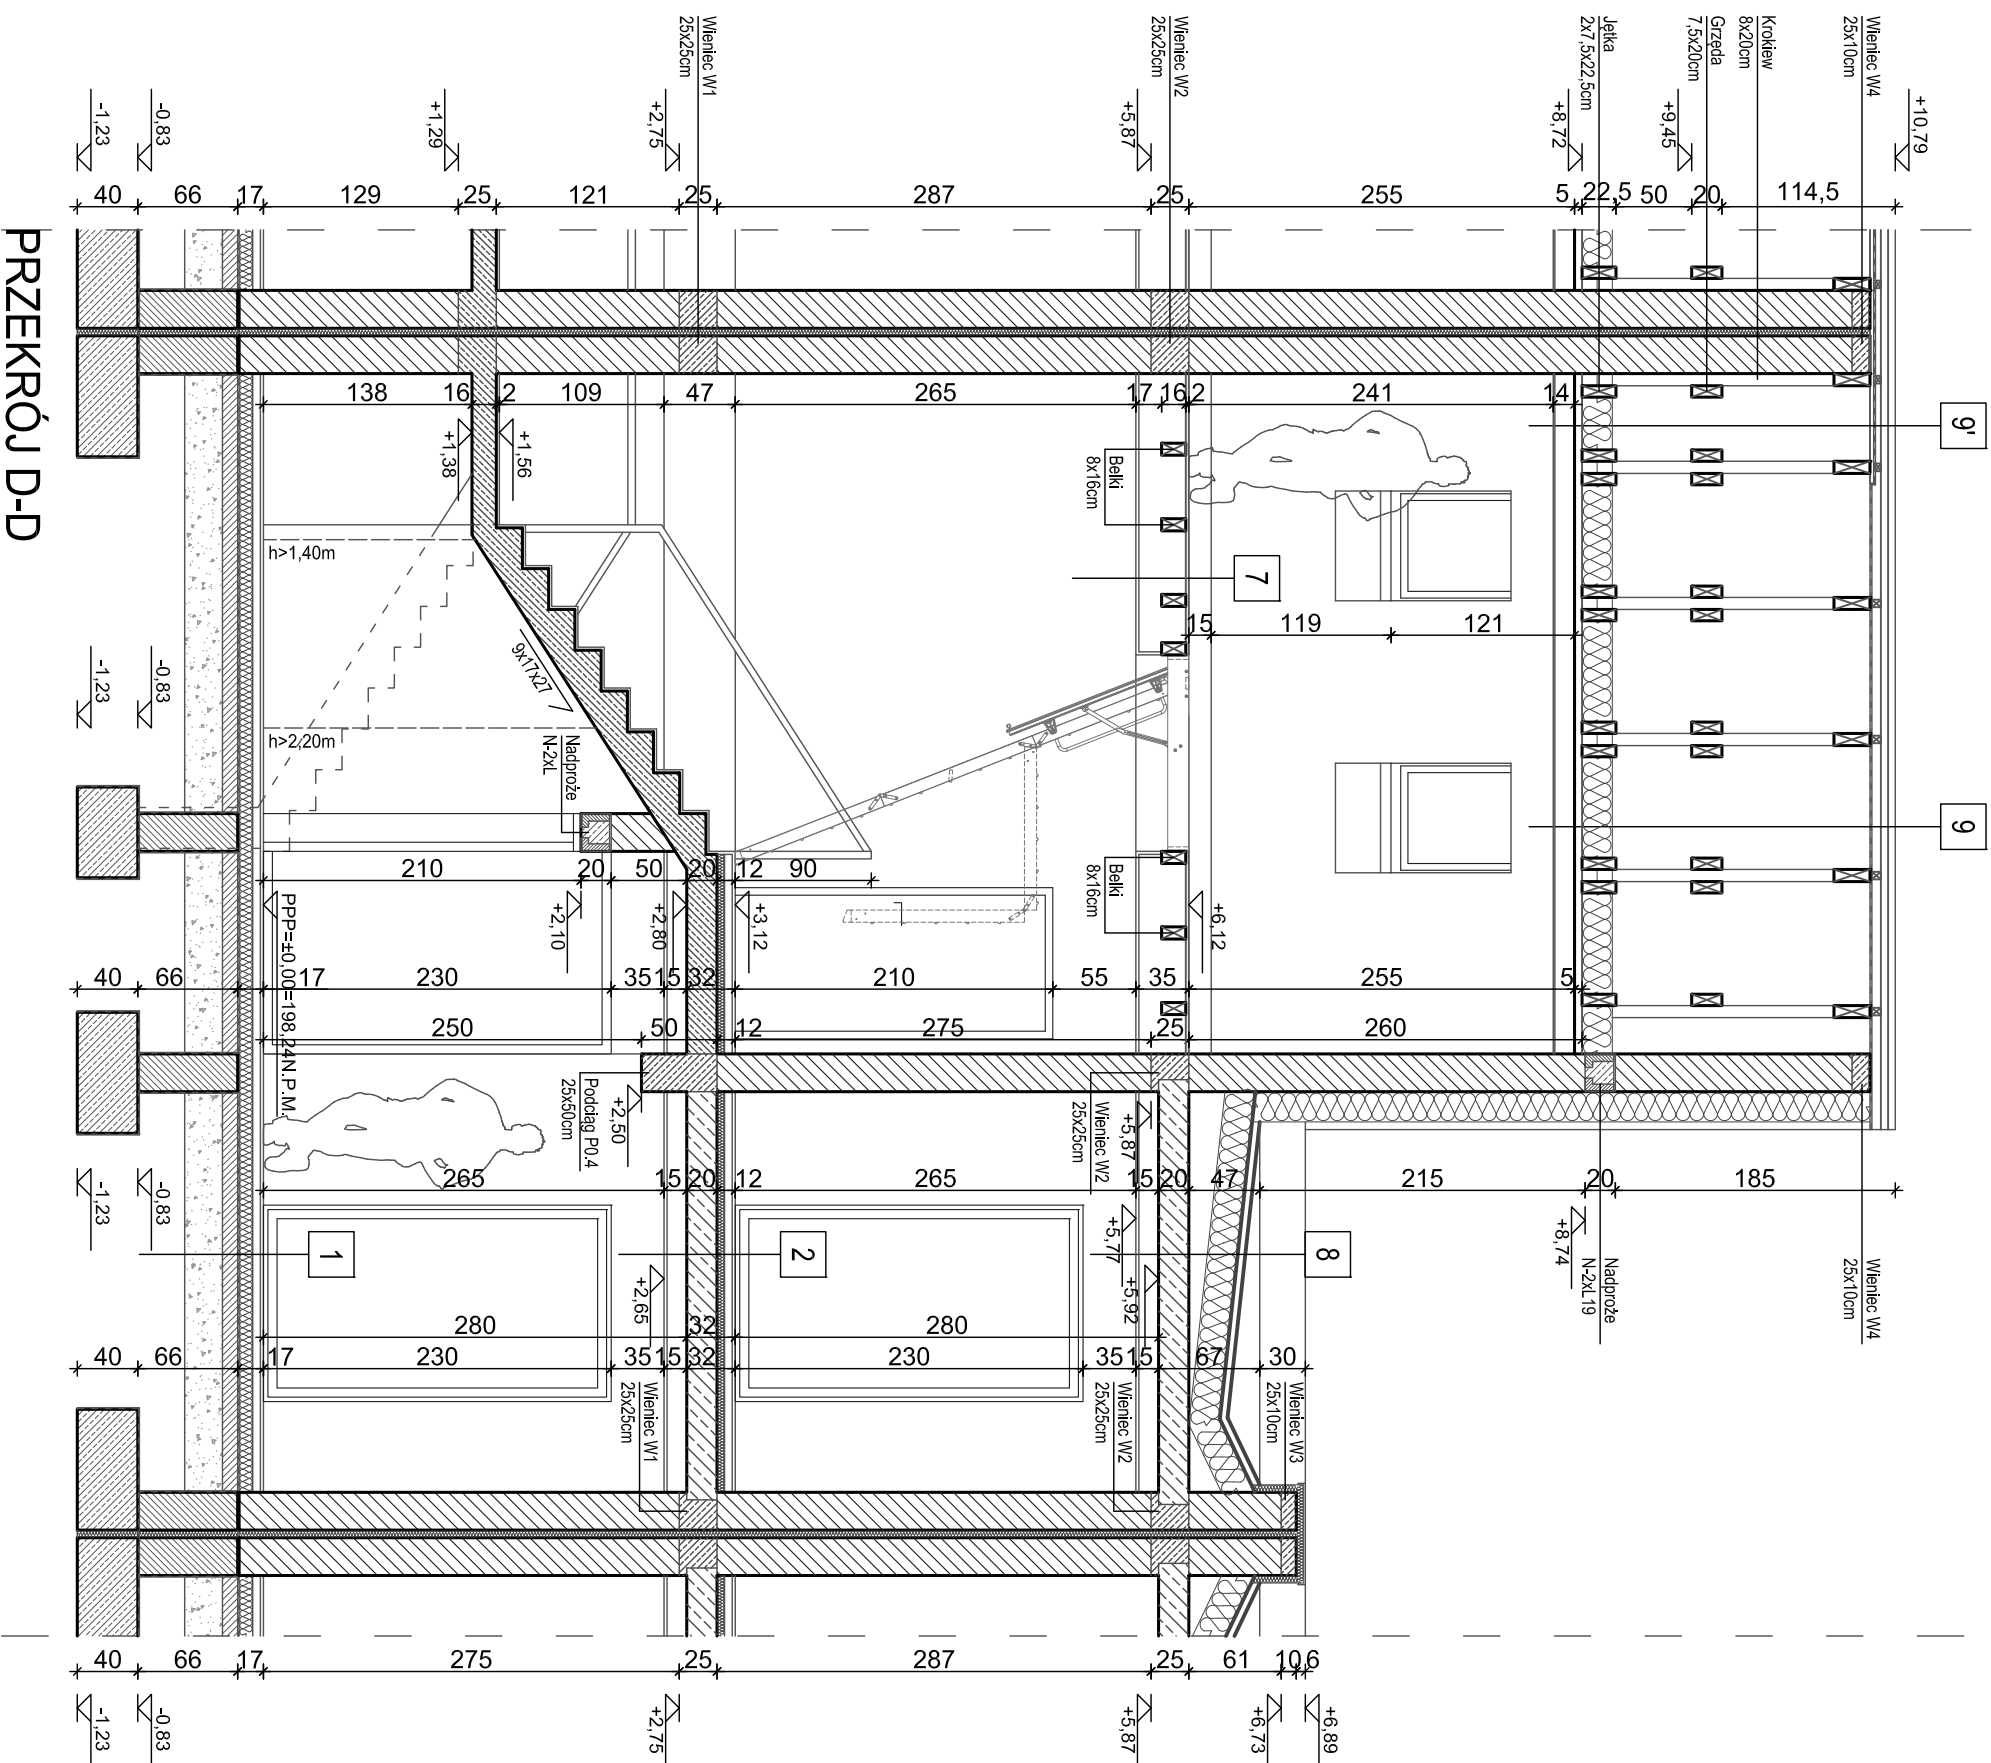

PRZEKRÓJ D-D

LEGENDA


Tynk biały




Tynk szary




Drewno elewacyjne
na ruszcie drewnianym

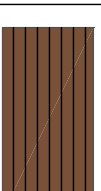


Dachówka typu
Bras Tegall

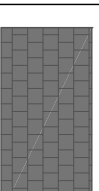

Ślusarka

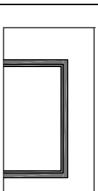

Cokół - tynk mozaikowy

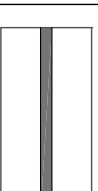

ELEWACJA WSCHODNIA



ELEWACJA ZACHODNIA

Portfener szklany

Portfener szklany

Murek z pergola

Balustrada szklana

Temat: Budynek mieszkalny jednorodzinny nr 6
w zabudowie szeregowej

dz. nr ew. 213/26

Investor: ZIS NIERUCHOMOŚCI spółka z o.o. sp.k.
95-200 Pabianice, ul. Partyzancka 94/106

Główny projektant: arch. Joanna Borowczyk nr upr. 02LOOKK2011

Współpracownik: arch. Tomasz Krotowski

arch. Małgorzata Sadowska

Data: Czerwiec 2018 **Branzja:** Architektura **Faza:** P. Budowlany **Skala:** 1:100

Wszystkie prawa autorskie są własnością:

Krotowski Tomasz
Pracownia Architektoniczna

dr inż. arch. Tomasz Krotowski
95-090 Rydzynki, ul. Urocza 1
krotowski.tomasz@gmail.com
tel. 501397273

**Elewacja wschodnia,
zachodnia**

Rodzaj: 01

Nr rysunku: A.13