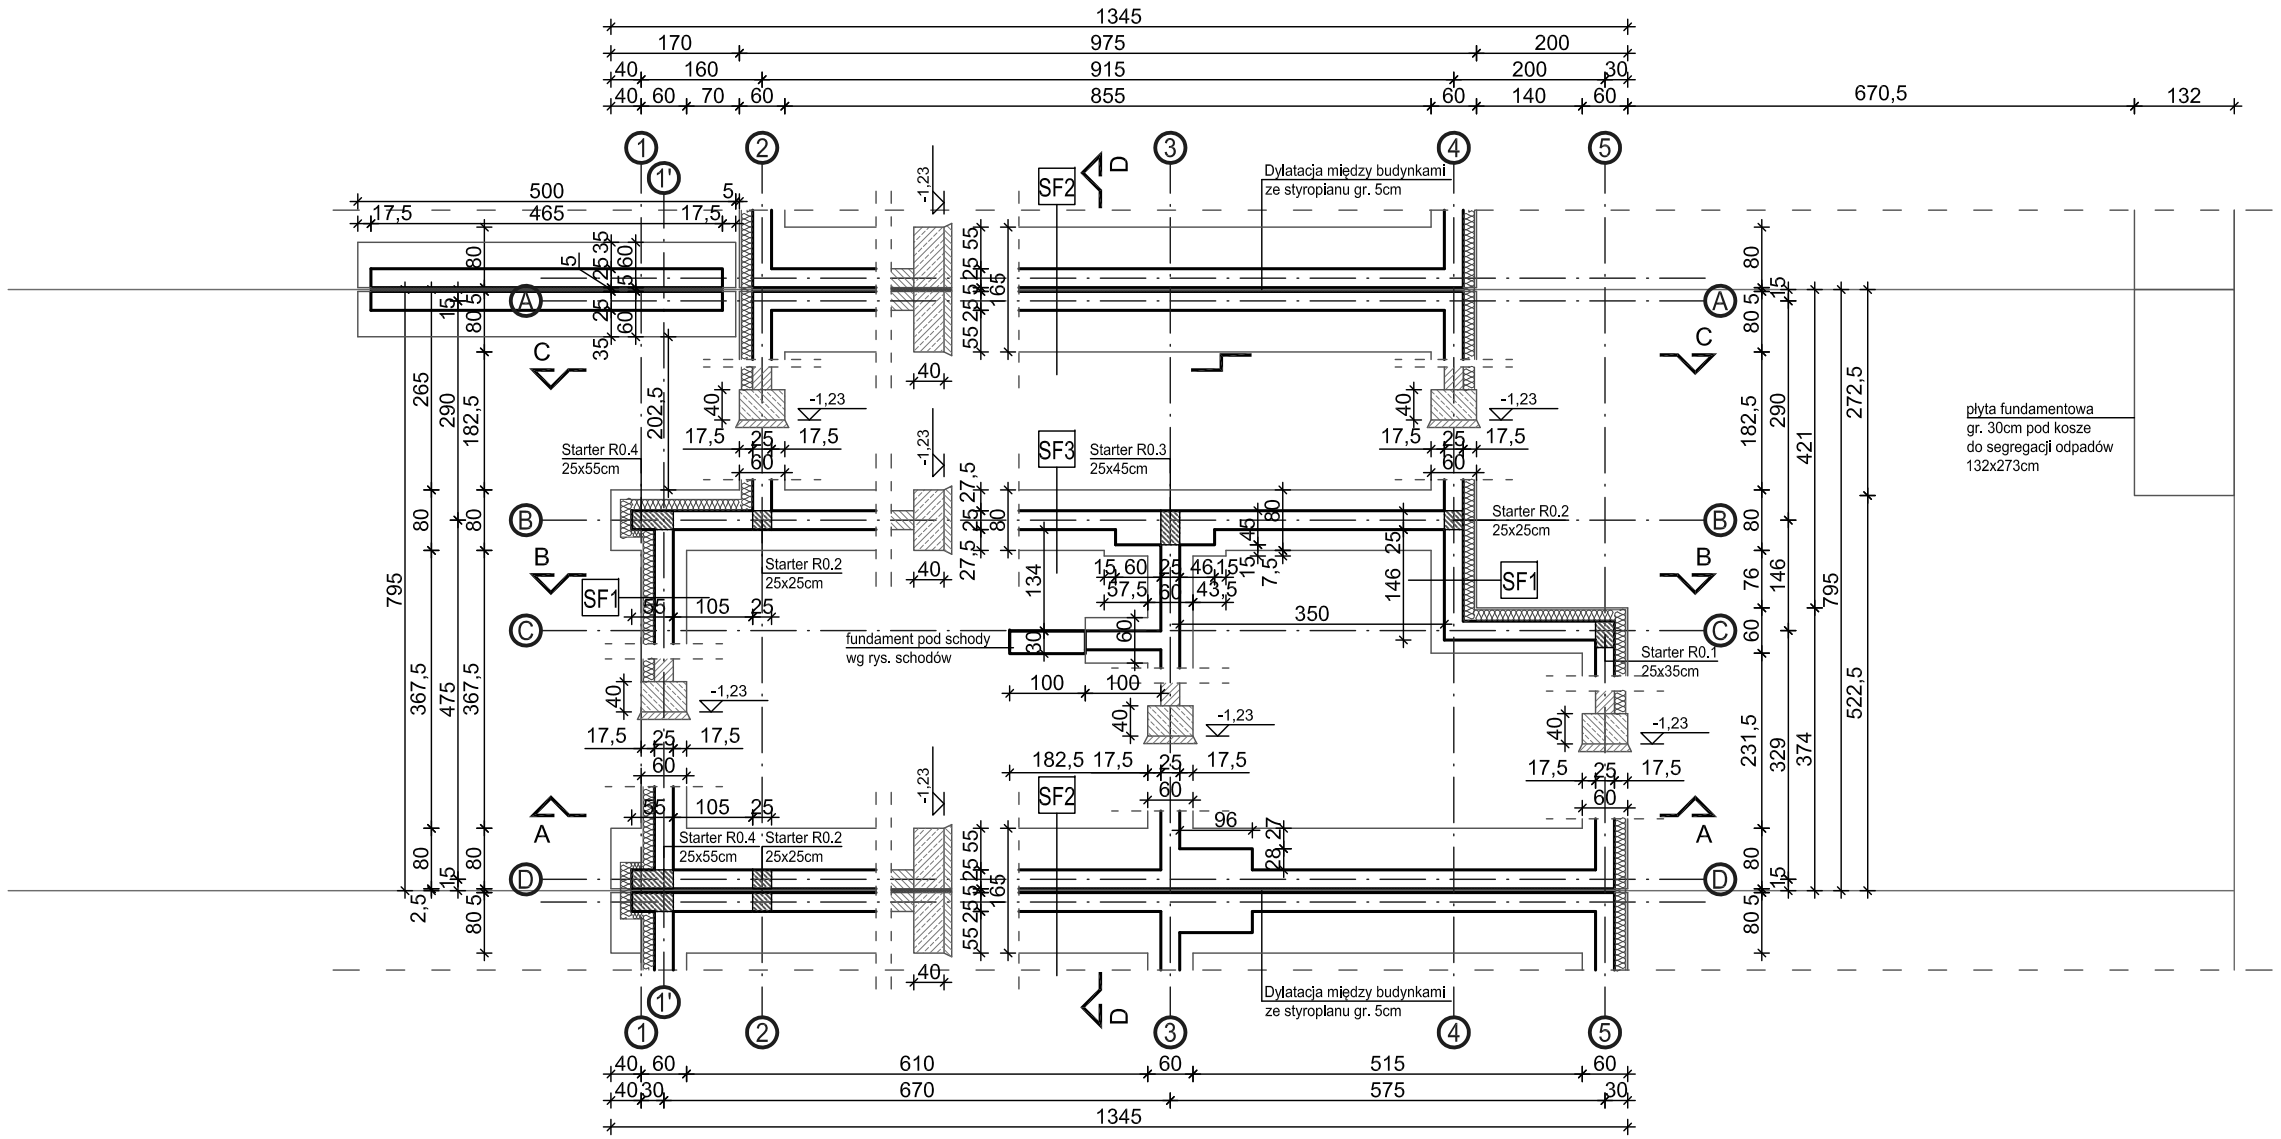

LEGENDA

Beton: C20/25 (B25)
Stal: RB 500, AIIIN - pręty konstrukcyjne
StOS, A0 - strzemiona
otulina min. 5cm

SF1	Bloczki betonowe	25cm
	Styropian EPS100	15cm
	Folia kubełkowa	
	Tynk mozaikowy (powyżej gruntu)	

SF2	Bloczki betonowe	25cm
	Dylatacja ze styropianu EPS100	5cm
	Bloczki betonowe	25cm

SF3	Bloczki betonowe	25cm

▨ Miejsce wypuszczenia zbrojernia pod słupy i rdzenie, zbrojenie rdzeni i słupów zgodnie z opisem konstrukcji

Temat:
Budynek mieszkalny jednorodzinny nr 8
w zabudowie szeregowej
dz. nr ew. 213/26
95-200 Pabianice, ul. Zaradzyńska 28/32, obręb P-11

Inwestor:
ZIS NIERUCHOMOŚCI spółka z o.o. sp.k.
95-200 Pabianice, ul. Partyzancka 94/106

Główny projektant:	arch. Joanna Borowczyk nr upr. 02/LOOKK/2011	
Współpraca:	arch. Tomasz Krotowski	
	arch. Małgorzata Sadlowska	

Data:	Branża:	Faza:	Skala:
Czerwiec 2018	Architektura	P. Budowlany	1:100

Wszystkie prawa autorskie są własnością:

Krotowski Tomasz
Pracownia Architektoniczna
dr inż. arch. Tomasz Krotowski
95-080 Rydzynki, ul. Urocza 1
krotowski.tomasz@gmail.com
tel. 501387273

Tytuł rysunku:
Rzut fundamentów

Rewizja:	Nr rysunku:
01	A.01

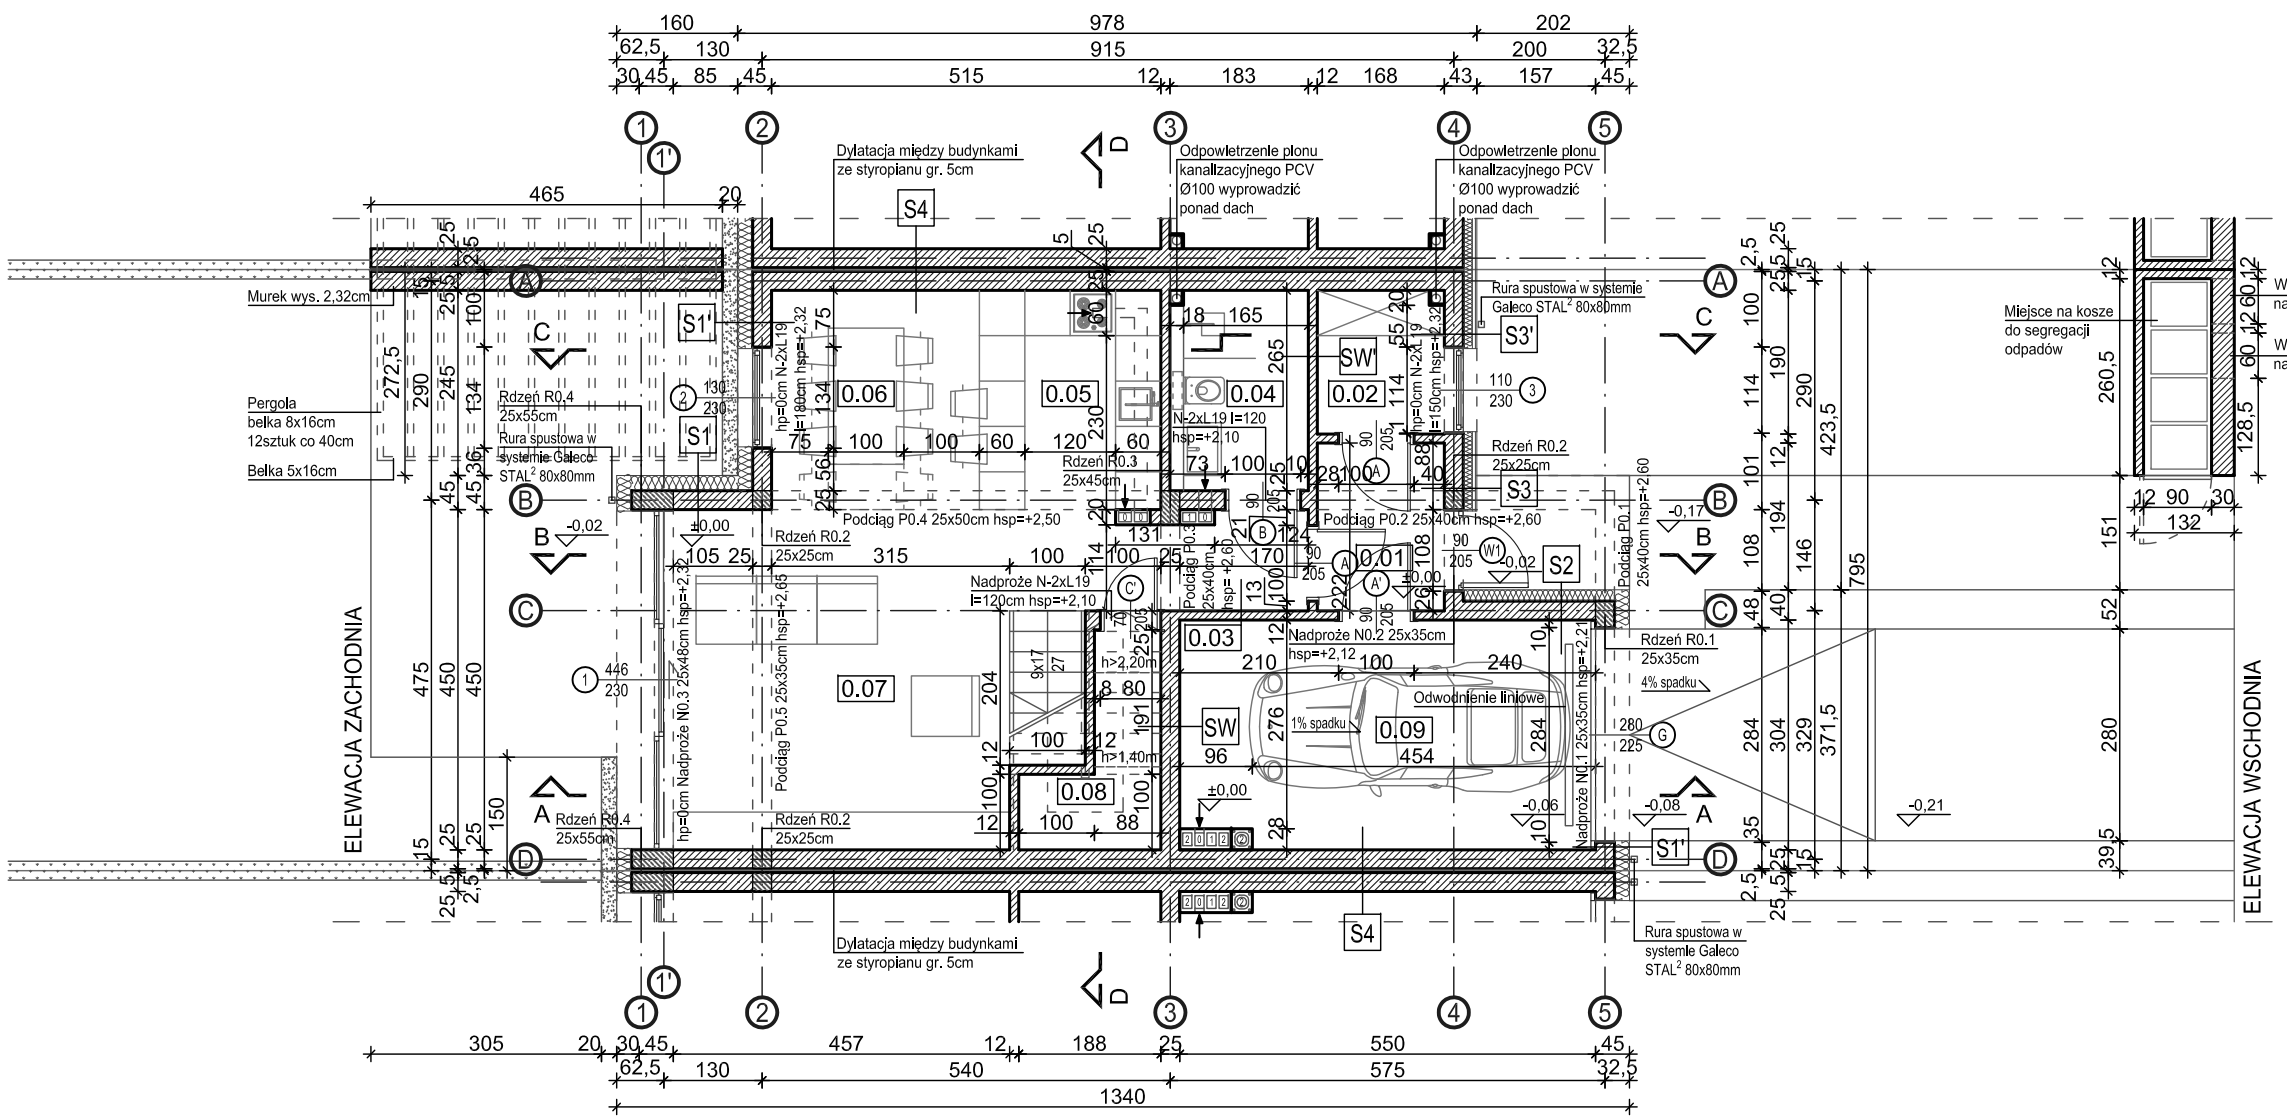

ZESTAWIENIE POWIERZCHNI POMIESZCZEŃ			
Nr	Nazwa pomieszczenia - funkcja	Posadzka	Powierzchnia
PARTER			68,75m2
0.01	hall wejściowy	gres	3,73 m²
0.02	garderoba	gres	3,15 m²
0.03	hall	deska podłogowa	5,03 m²
0.04	łazienka	gres	4,37 m²
0.05	kuchnia	gres	6,96 m²
0.06	jadalnia	deska podłogowa	7,98 m²
0.07	salon	deska podłogowa	20,03 m²
0.08	schowek	gres	1,05 m²
0.09	garaż	gres	16,45 m²
PIĘTRO			63,27m2
1.01	hall	deska podłogowa	5,17 m²
1.02	sypialnia	deska podłogowa	13,64 m²
1.03	pokój 1	deska podłogowa	13,12 m²
1.04	łazienka	gres	10,03 m²
1.05	pokój 2	deska podłogowa	16,11 m²
1.06	garderoba	gres	5,20 m²
PODDASZE			32,45m2
2.01	strych	betonowowa	32,45 m²
RAZEM			164,47m2

LEGENDA

Projektowane ściany murowane

Rdzenie żelbetowe

S1		
	Pustak ceramiczny MEGA MAX	25cm
	Styropian EPS100	20cm
	Tynk	

S1'	w odległości 1metra od granicy z sąsiednim domem	
	Pustak ceramiczny MEGA MAX	25cm
	Wełna mineralna - EI30	20cm
	Tynk	

S2		
	Pustak ceramiczny MEGA MAX	25cm
	Styropian EPS100	15cm
	Tynk	

S3		
	Pustak ceramiczny MEGA MAX	25cm
	Styropian EPS100	12cm
	Ruszt drewniany	4cm
	Deska elewacyjna	2cm

S3'	w odległości 1metra od granicy z sąsiednim domem	
	Pustak ceramiczny MEGA MAX	25cm
	Wełna mineralna - EI30	12cm
	Ruszt drewniany	4cm
	Deska elewacyjna	2cm

S4		
	Bloczek Silikat A Plus	25cm
	Dylatacja ze styropianu EPS100	5cm
	Bloczek Silikat A Plus	25cm

S5'		
	Tynk	
	Wełna mineralna - EI30	10cm
	Pustak ceramiczny MEGA MAX	25cm
	Dylatacja ze styropianu EPS100	5cm
	Pustak ceramiczny MEGA MAX	25cm
	Wełna mineralna - EI30	10cm
	Tynk	

S6		
	Tynk	
	Styropian EPS100	20cm
	Pustak ceramiczny MEGA MAX	25cm
	Styropian EPS100	10cm
	Tynk	

SW		
	Pustak ceramiczny MEGA MAX	25cm
	Tynk	

SW'		
	Pustak ceramiczny miniMAX	12cm
	Tynk	

Temat:
Budynek mieszkalny jednorodzinny nr 8
w zabudowie szeregowej
dz. nr ew. 213/26
95-200 Pabianice, ul. Zaradzyńska 28/32, obręb P-11

Inwestor:
ZIS NIERUCHOMOŚCI spółka z o.o. sp.k.
95-200 Pabianice, ul. Partyzancka 94/106

Główny projektant:	arch. Joanna Borowczyk nr upr. 02/LOOKK/2011	
Współpraca:	arch. Tomasz Krotowski	
	arch. Małgorzata Sadłowska	

Data:	Branża:	Faza:	Skala:
Czerwiec 2018	Architektura	P. Budowlany	1:100

Wszystkie prawa autorskie są własnością:

Krotowski Tomasz
Pracownia Architektoniczna
dr inż. arch. Tomasz Krotowski
95-080 Rydzynki, ul. Urocza 1
krotowski.tomasz@gmail.com
tel. 501387273

Tytuł rysunku:
Rzut parteru

Rewizja:	Nr rysunku:
01	A.02

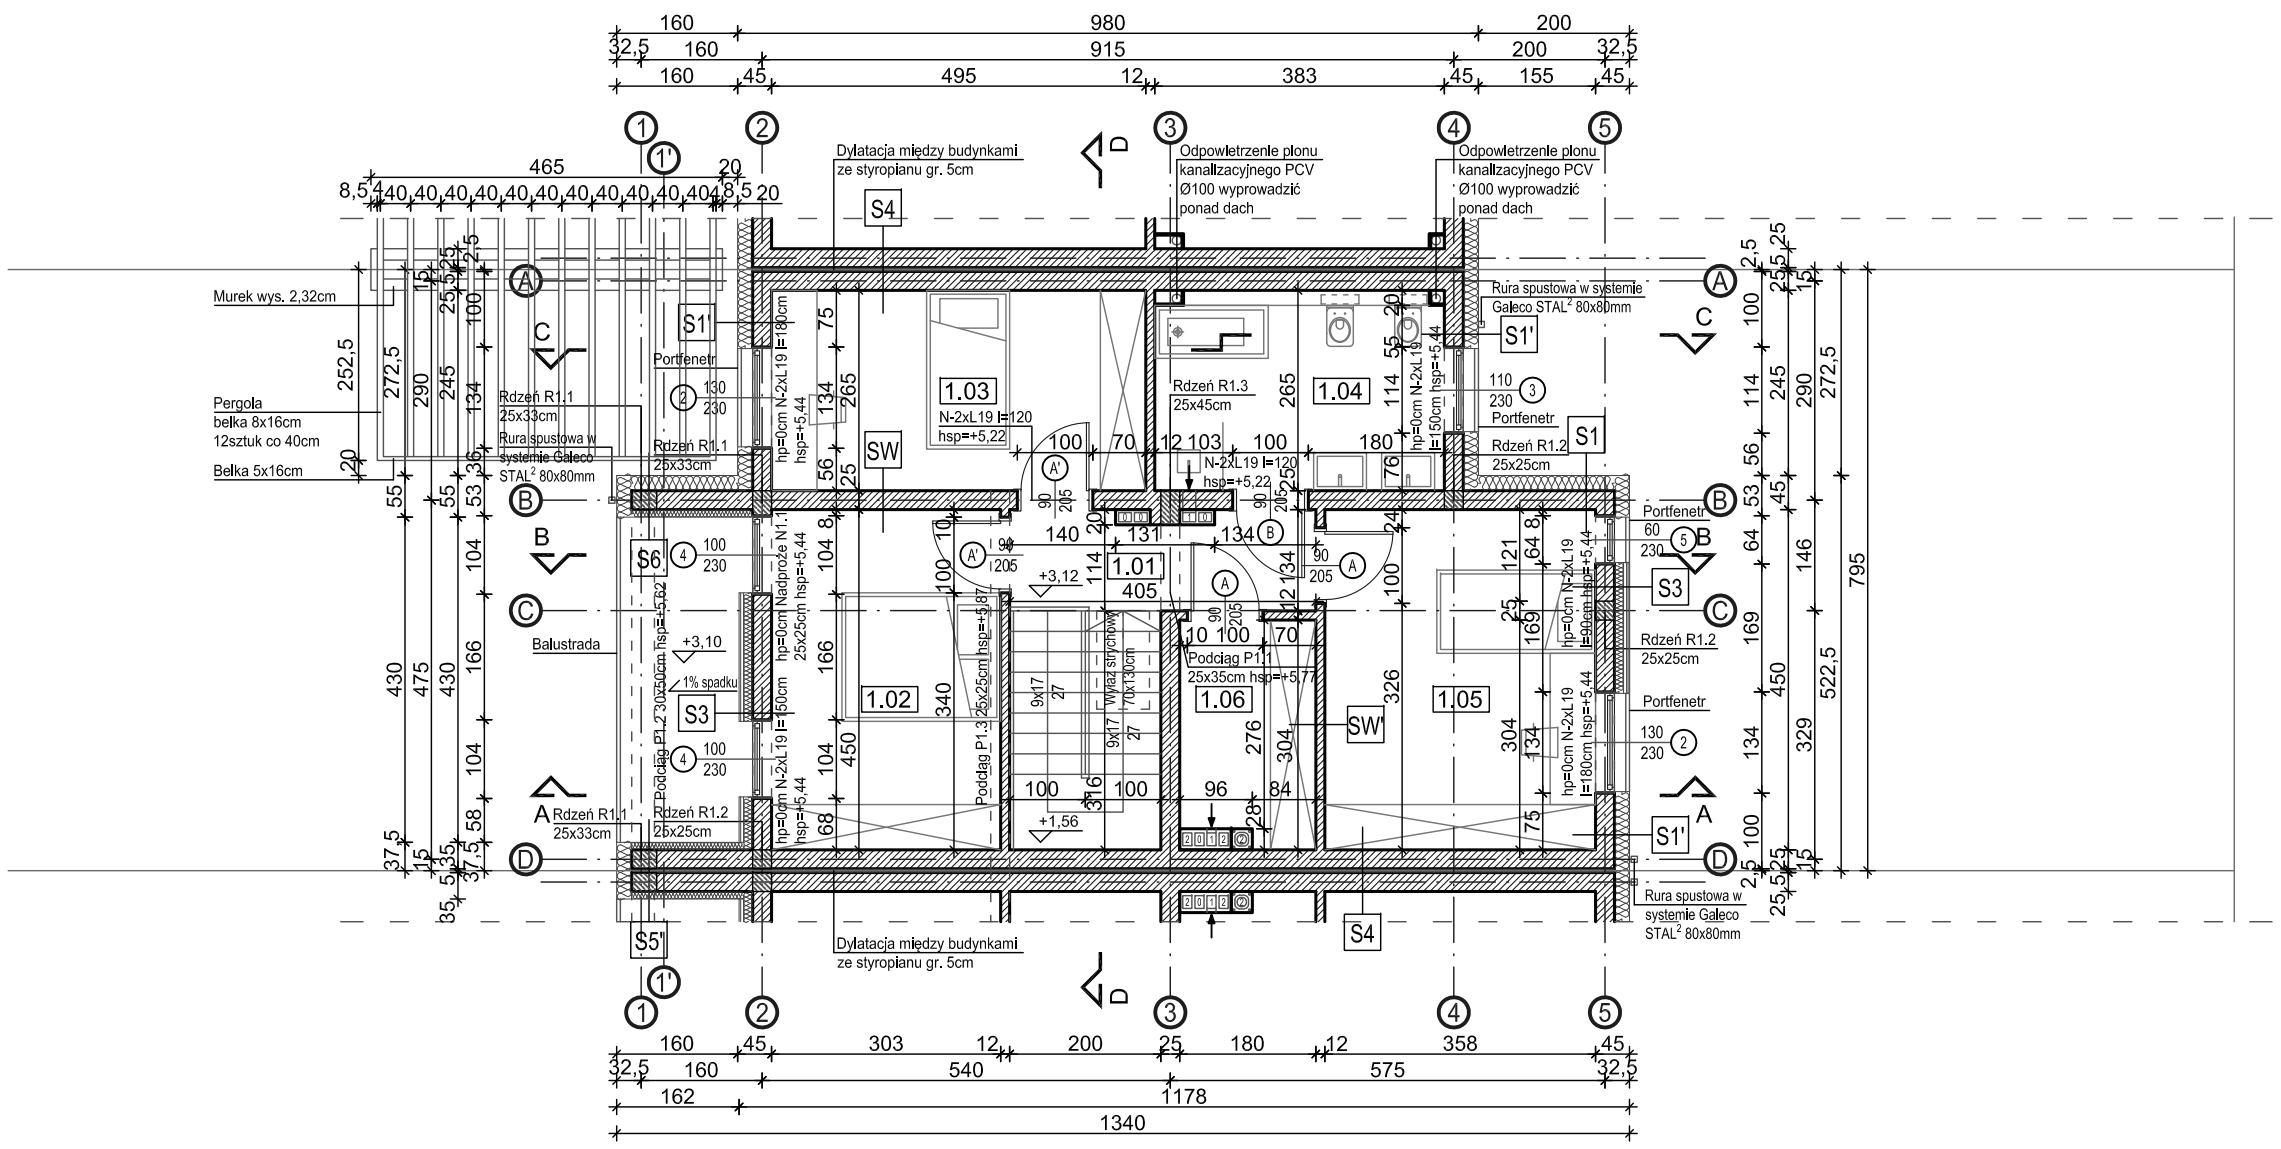

ZESTAWIENIE POWIERZCHNI POMIESZCZEŃ			
Nr	Nazwa pomieszczenia - funkcja	Posadzka	Powierzchnia
PARTER			68,75m2
0.01	hall wejściowy	gres	3,73 m²
0.02	garderoba	gres	3,15 m²
0.03	hall	deska podłogowa	5,03 m²
0.04	łazienka	gres	4,37 m²
0.05	kuchnia	gres	6,96 m²
0.06	jadalnia	deska podłogowa	7,98 m²
0.07	salon	deska podłogowa	20,03 m²
0.08	schowek	gres	1,05 m²
0.09	garaż	gres	16,45 m²
PIĘTRO			63,27m2
1.01	hall	deska podłogowa	5,17 m²
1.02	sypialnia	deska podłogowa	13,64 m²
1.03	pokój 1	deska podłogowa	13,12 m²
1.04	łazienka	gres	10,03 m²
1.05	pokój 2	deska podłogowa	16,11 m²
1.06	garderoba	gres	5,20 m²
PODDASZE			32,45m2
2.01	strych	betonowowa	32,45 m²
RAZEM			164,47m2

LEGENDA

Projektowane ściany murowane

Rdzenie żelbetowe

S1		
	Pustak ceramiczny MEGA MAX	25cm
	Styropian EPS100	20cm
	Tynk	

S1'		
	w odległości 1metra od granicy z sąsiednim domem	
	Pustak ceramiczny MEGA MAX	25cm
	Wełna mineralna - EI30	20cm
	Tynk	

S2		
	Pustak ceramiczny MEGA MAX	25cm
	Styropian EPS100	15cm
	Tynk	

S3		
	Pustak ceramiczny MEGA MAX	25cm
	Styropian EPS100	12cm
	Ruszt drewniany	4cm
	Deska elewacyjna	2cm

S3'		
	w odległości 1metra od granicy z sąsiednim domem	
	Pustak ceramiczny MEGA MAX	25cm
	Wełna mineralna - EI30	12cm
	Ruszt drewniany	4cm
	Deska elewacyjna	2cm

S4		
	Bloczek Silikat A Plus	25cm
	Dylatacja ze styropianu EPS100	5cm
	Bloczek Silikat A Plus	25cm

S5'		
	Tynk	
	Wełna mineralna - EI30	10cm
	Pustak ceramiczny MEGA MAX	25cm
	Dylatacja ze styropianu EPS100	5cm
	Pustak ceramiczny MEGA MAX	25cm
	Wełna mineralna - EI30	10cm
	Tynk	

S6		
	Tynk	
	Styropian EPS100	20cm
	Pustak ceramiczny MEGA MAX	25cm
	Styropian EPS100	10cm
	Tynk	

SW		
	Pustak ceramiczny MEGA MAX	25cm
	Tynk	

SW'		
	Pustak ceramiczny miniMAX	12cm
	Tynk	

Temat:

Budynek mieszkalny jednorodzinny nr 8
w zabudowie szeregowej
dz. nr ew. 213/26
95-200 Pabianice, ul. Zaradzyńska 28/32, obręb P-11

Inwestor:

ZIS NIERUCHOMOŚCI spółka z o.o. sp.k.
95-200 Pabianice, ul. Partyzancka 94/106

Główny projektant:	arch. Joanna Borowczyk nr upr. 02/LOOKK/2011	
Współpraca:	arch. Tomasz Krotowski	
	arch. Małgorzata Sadłowska	

Data:	Branża:	Faza:	Skala:
Czerwiec 2018	Architektura	P. Budowlany	1:100

Wszystkie prawa autorskie są własnością:

Krotowski Tomasz
Pracownia Architektoniczna
dr inż. arch. Tomasz Krotowski
95-080 Rydzynki, ul. Urocza 1
krotowski.tomasz@gmail.com
tel. 501387273

Tytuł rysunku:

Rzut piętra

Rewizja:	Nr rysunku:
01	A.03

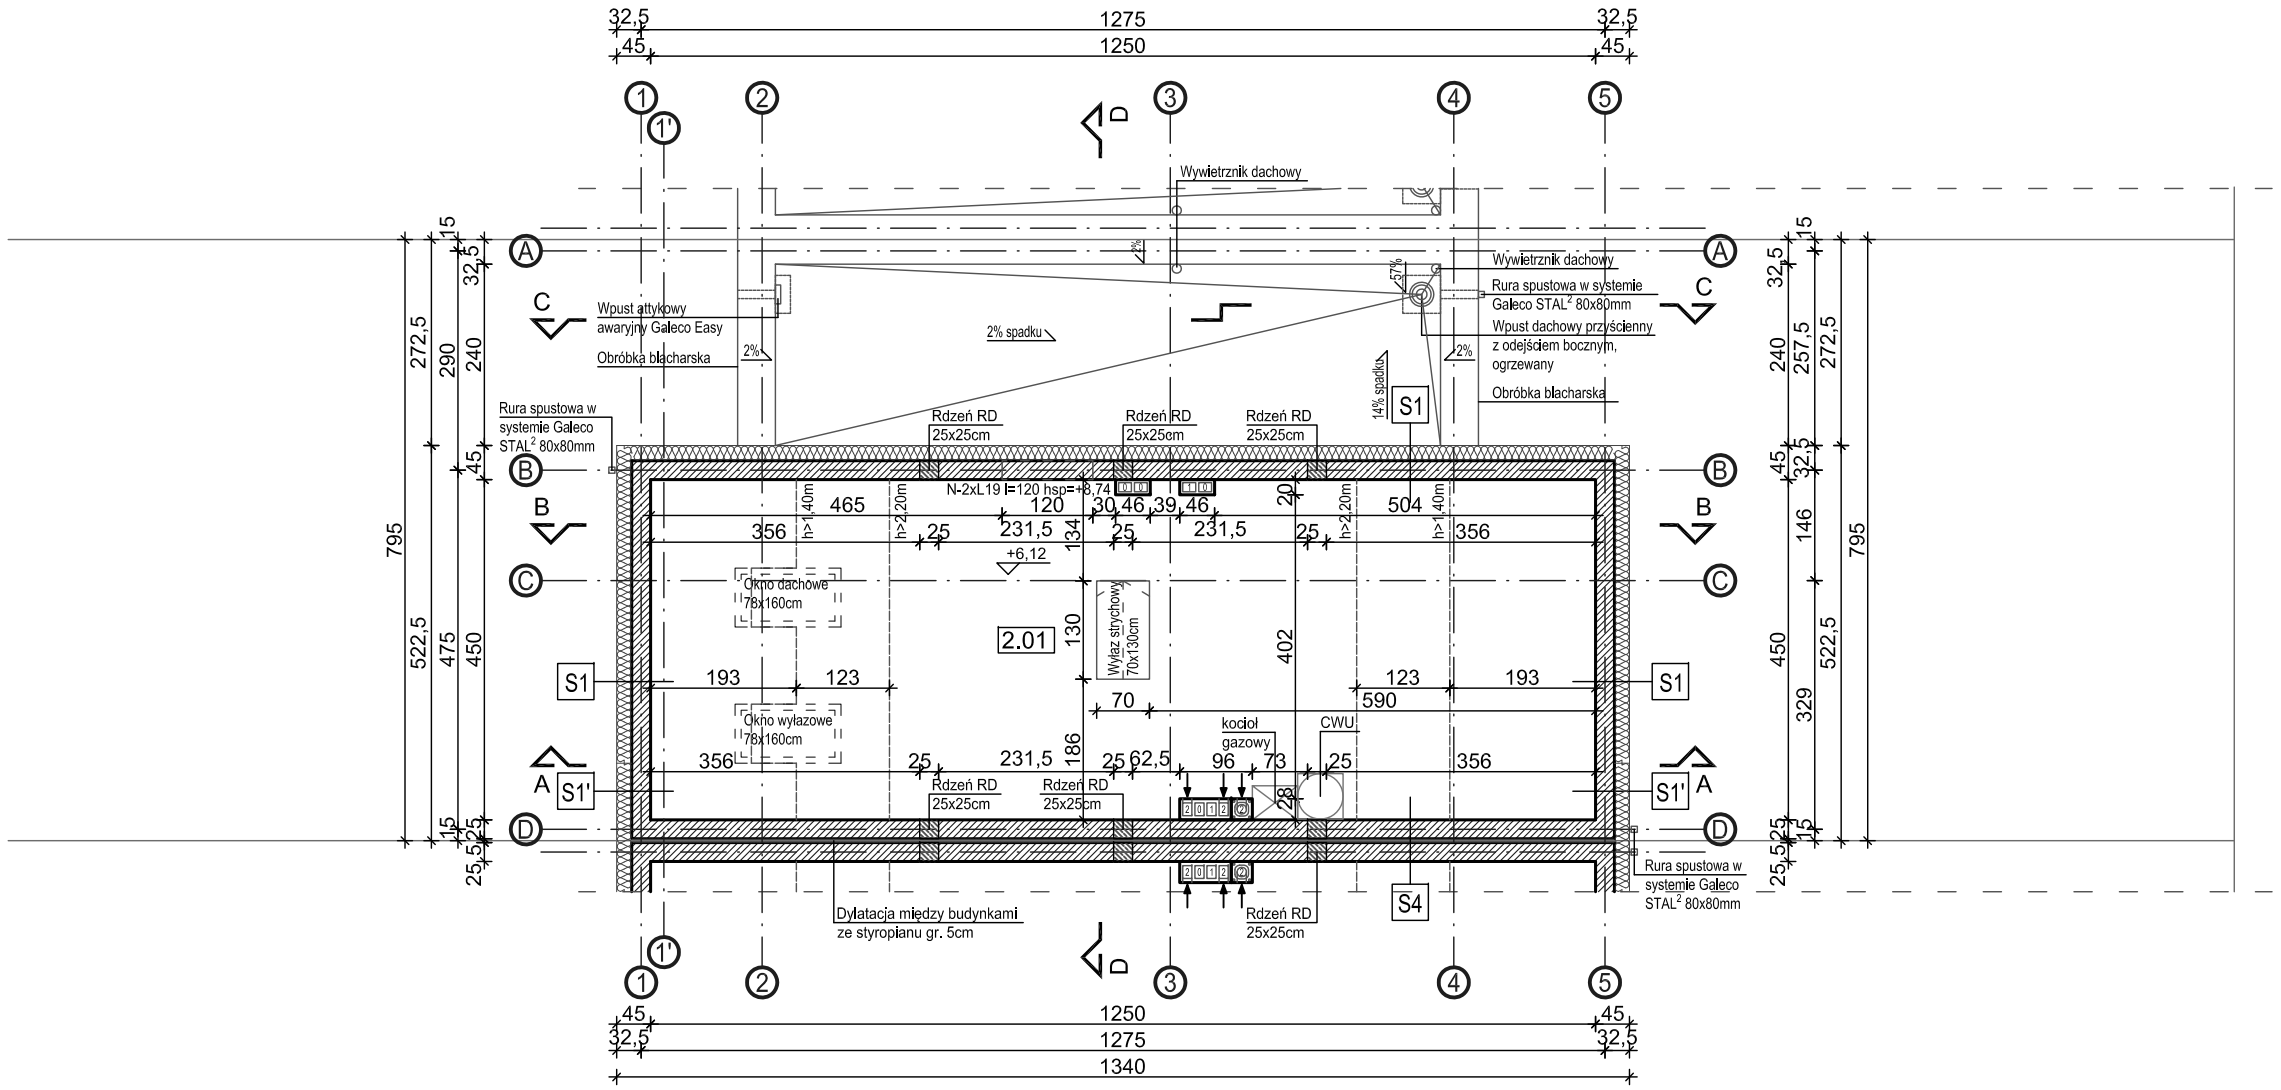

ZESTAWIENIE POWIERZCHNI POMIESZCZEŃ

Nr	Nazwa pomieszczenia - funkcja	Posadzka	Powierzchnia
PARTER			68,75m2
0.01	hall wejściowy	gres	3,73 m²
0.02	garderoba	gres	3,15 m²
0.03	hall	deska podłogowa	5,03 m²
0.04	łazienka	gres	4,37 m²
0.05	kuchnia	gres	6,96 m²
0.06	jadalnia	deska podłogowa	7,98 m²
0.07	salon	deska podłogowa	20,03 m²
0.08	schowek	gres	1,05 m²
0.09	garaż	gres	16,45 m²
PIĘTRO			63,27m2
1.01	hall	deska podłogowa	5,17 m²
1.02	sypialnia	deska podłogowa	13,64 m²
1.03	pokój 1	deska podłogowa	13,12 m²
1.04	łazienka	gres	10,03 m²
1.05	pokój 2	deska podłogowa	16,11 m²
1.06	garderoba	gres	5,20 m²
PODDASZE			32,45m2
2.01	strych	betonowowa	32,45 m²
RAZEM			164,47m2

LEGENDA

Projektowane ściany murowane

Rdzenie żelbetowe

S1		
	Pustak ceramiczny MEGA MAX	25cm
	Styropian EPS100	20cm
	Tynk	

S1'	w odległości 1metra od granicy z sąsiednim domem	
	Pustak ceramiczny MEGA MAX	25cm
	Wełna mineralna - EI30	20cm
	Tynk	

S2		
	Pustak ceramiczny MEGA MAX	25cm
	Styropian EPS100	15cm
	Tynk	

S3		
	Pustak ceramiczny MEGA MAX	25cm
	Styropian EPS100	12cm
	Ruszt drewniany	4cm
	Deska elewacyjna	2cm

S3'	w odległości 1metra od granicy z sąsiednim domem	
	Pustak ceramiczny MEGA MAX	25cm
	Wełna mineralna - EI30	12cm
	Ruszt drewniany	4cm
	Deska elewacyjna	2cm

S4		
	Bloczek Silikat A Plus	25cm
	Dylatacja ze styropianu EPS100	5cm
	Bloczek Silikat A Plus	25cm

S5'		
	Tynk	
	Wełna mineralna - EI30	10cm
	Pustak ceramiczny MEGA MAX	25cm
	Dylatacja ze styropianu EPS100	5cm
	Pustak ceramiczny MEGA MAX	25cm
	Wełna mineralna - EI30	10cm
	Tynk	

S6		
	Tynk	
	Styropian EPS100	20cm
	Pustak ceramiczny MEGA MAX	25cm
	Styropian EPS100	10cm
	Tynk	

SW		
	Pustak ceramiczny MEGA MAX	25cm
	Tynk	

SW'		
	Pustak ceramiczny miniMAX	12cm
	Tynk	

Temat:

Budynek mieszkalny jednorodzinny nr 8
w zabudowie szeregowej
dz. nr ew. 213/26
95-200 Pabianice, ul. Zaradzyńska 28/32, obręb P-11

Inwestor:

ZIS NIERUCHOMOŚCI spółka z o.o. sp.k.
95-200 Pabianice, ul. Partyzancka 94/106

Główny projektant:	arch. Joanna Borowczyk nr upr. 02/LOOKK/2011	
Współpraca:	arch. Tomasz Krotowski	
	arch. Małgorzata Sadłowska	

Data:	Branża:	Faza:	Skala:
Czerwiec 2018	Architektura	P. Budowlany	1:100

Wszystkie prawa autorskie są własnością:

Krotowski Tomasz
Pracownia Architektoniczna
dr inż. arch. Tomasz Krotowski
95-080 Rydzynki, ul. Urocza 1
krotowski.tomasz@gmail.com
tel. 501387273

Tytuł rysunku:

Rzut poddasza

Rewizja:	Nr rysunku:
01	A.04

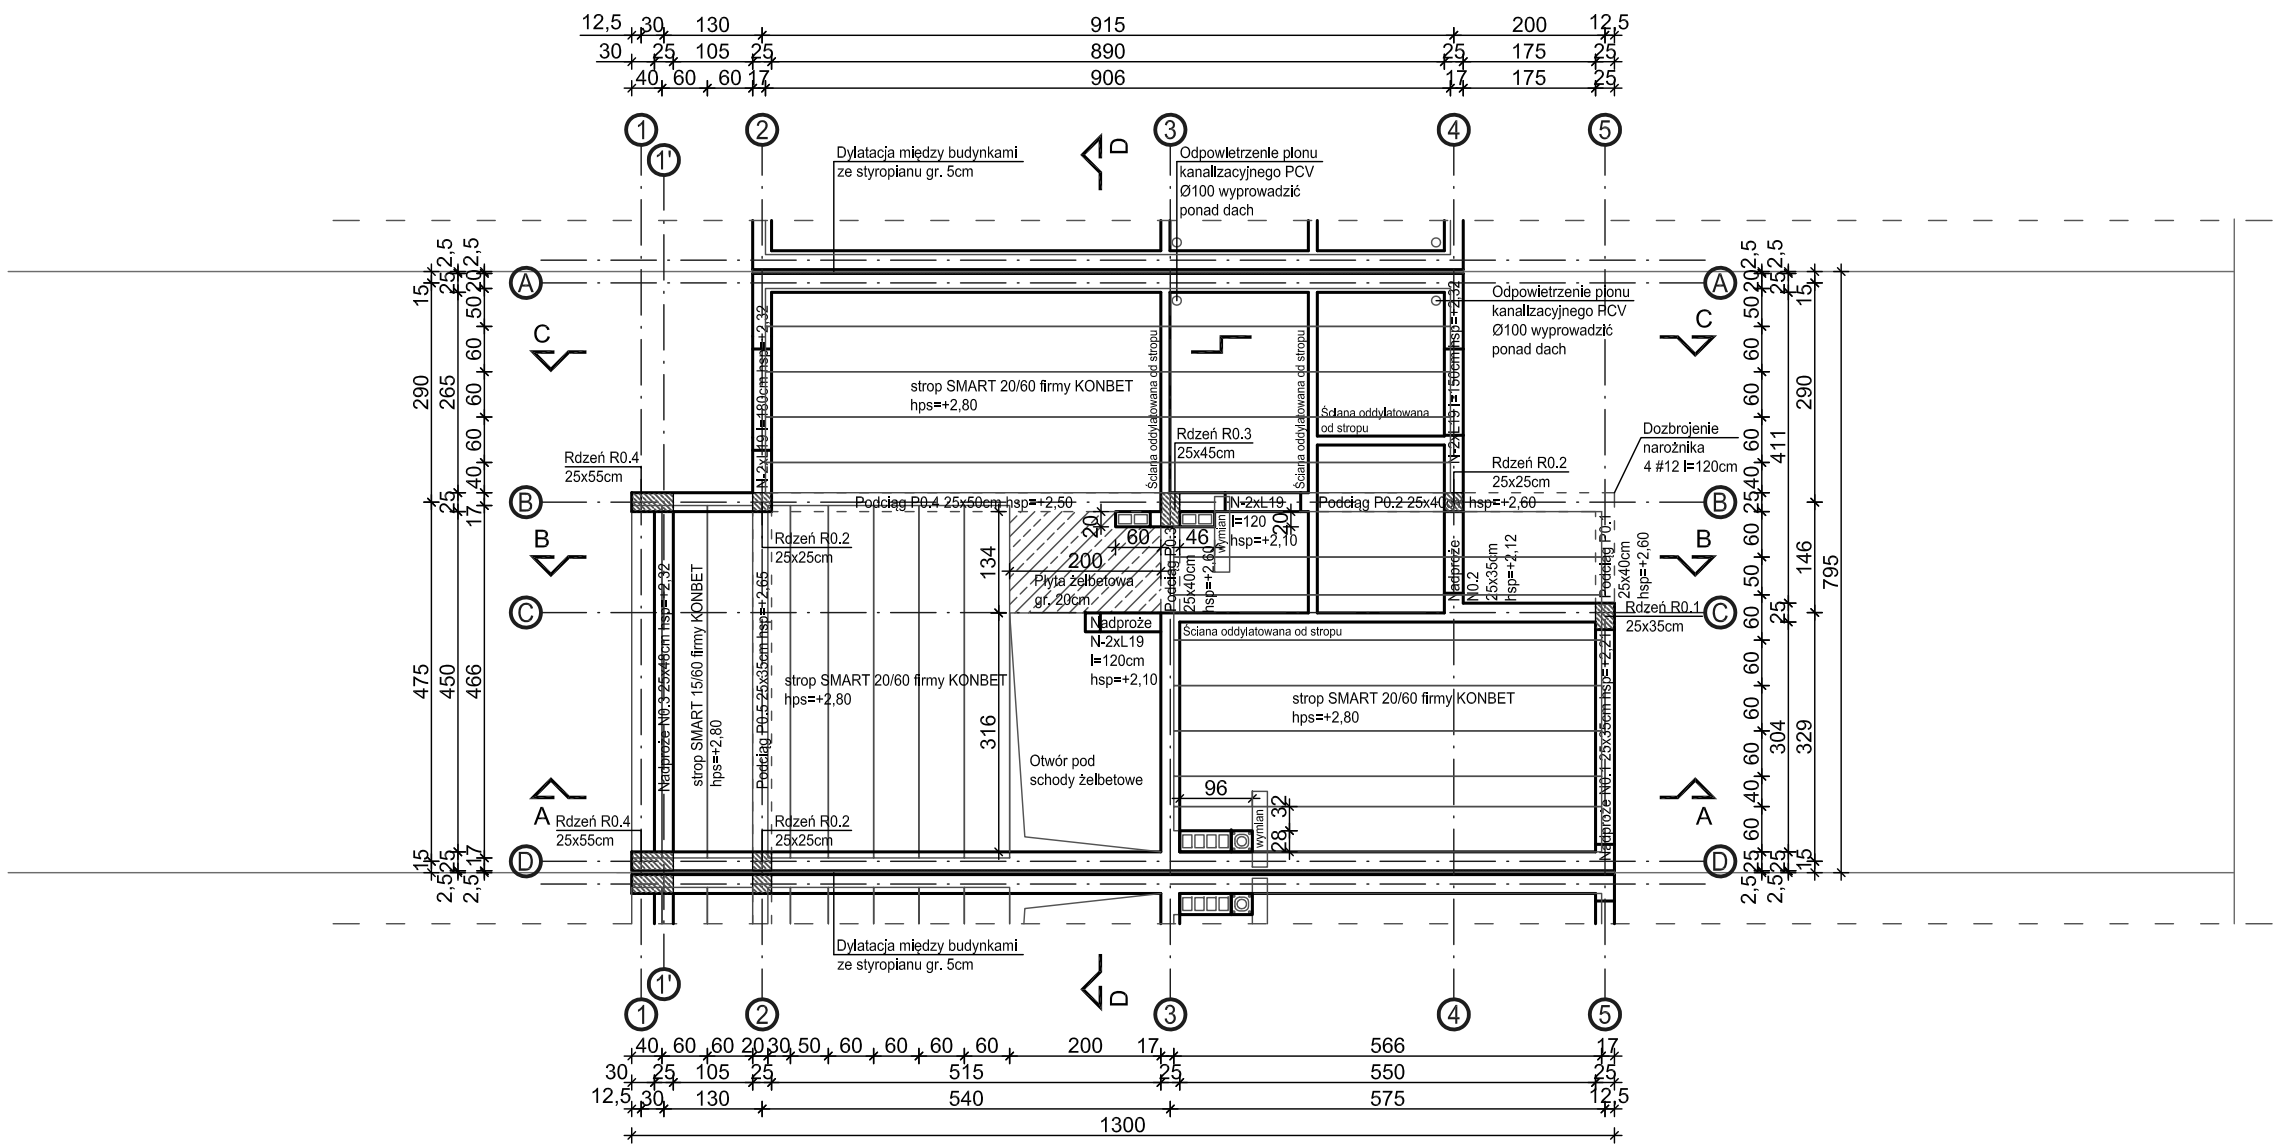

LEGENDA

Strop SMART 20/60 oraz 15/60 firmy KONBET

Beton: C20/25 (B25)
Stal: RB 500, AIIIN - pręty konstrukcyjne
StOS, A0 - strzemiona
otulina min. 2,5cm

UWAGA:
Pod oparcie płyt stropowych należy wykonać poduszkę betonową grubości minimum 5cm.

Temat:
Budynek mieszkalny jednorodzinny nr 8
w zabudowie szeregowej
dz. nr ew. 213/26
95-200 Pabianice, ul. Zaradzyńska 28/32, obręb P-11

Inwestor:
ZIS NIERUCHOMOŚCI spółka z o.o. sp.k.
95-200 Pabianice, ul. Partyzancka 94/106

Główny projektant:	arch. Joanna Borowczyk nr upr. 02/LOOKK/2011	
Współpraca:	arch. Tomasz Krotowski	
	arch. Małgorzata Sadłowska	

Data:	Branża:	Faza:	Skala:
Czerwiec 2018	Architektura	P. Budowlany	1:100

Wszystkie prawa autorskie są własnością:

Krotowski Tomasz
Pracownia Architektoniczna
dr inż. arch. Tomasz Krotowski
95-080 Rydzynki, ul. Urocza 1
krotowski.tomasz@gmail.com
tel. 501387273

Tytuł rysunku:
Rzut stropu nad parterem

Rewizja:	Nr rysunku:
01	A.05

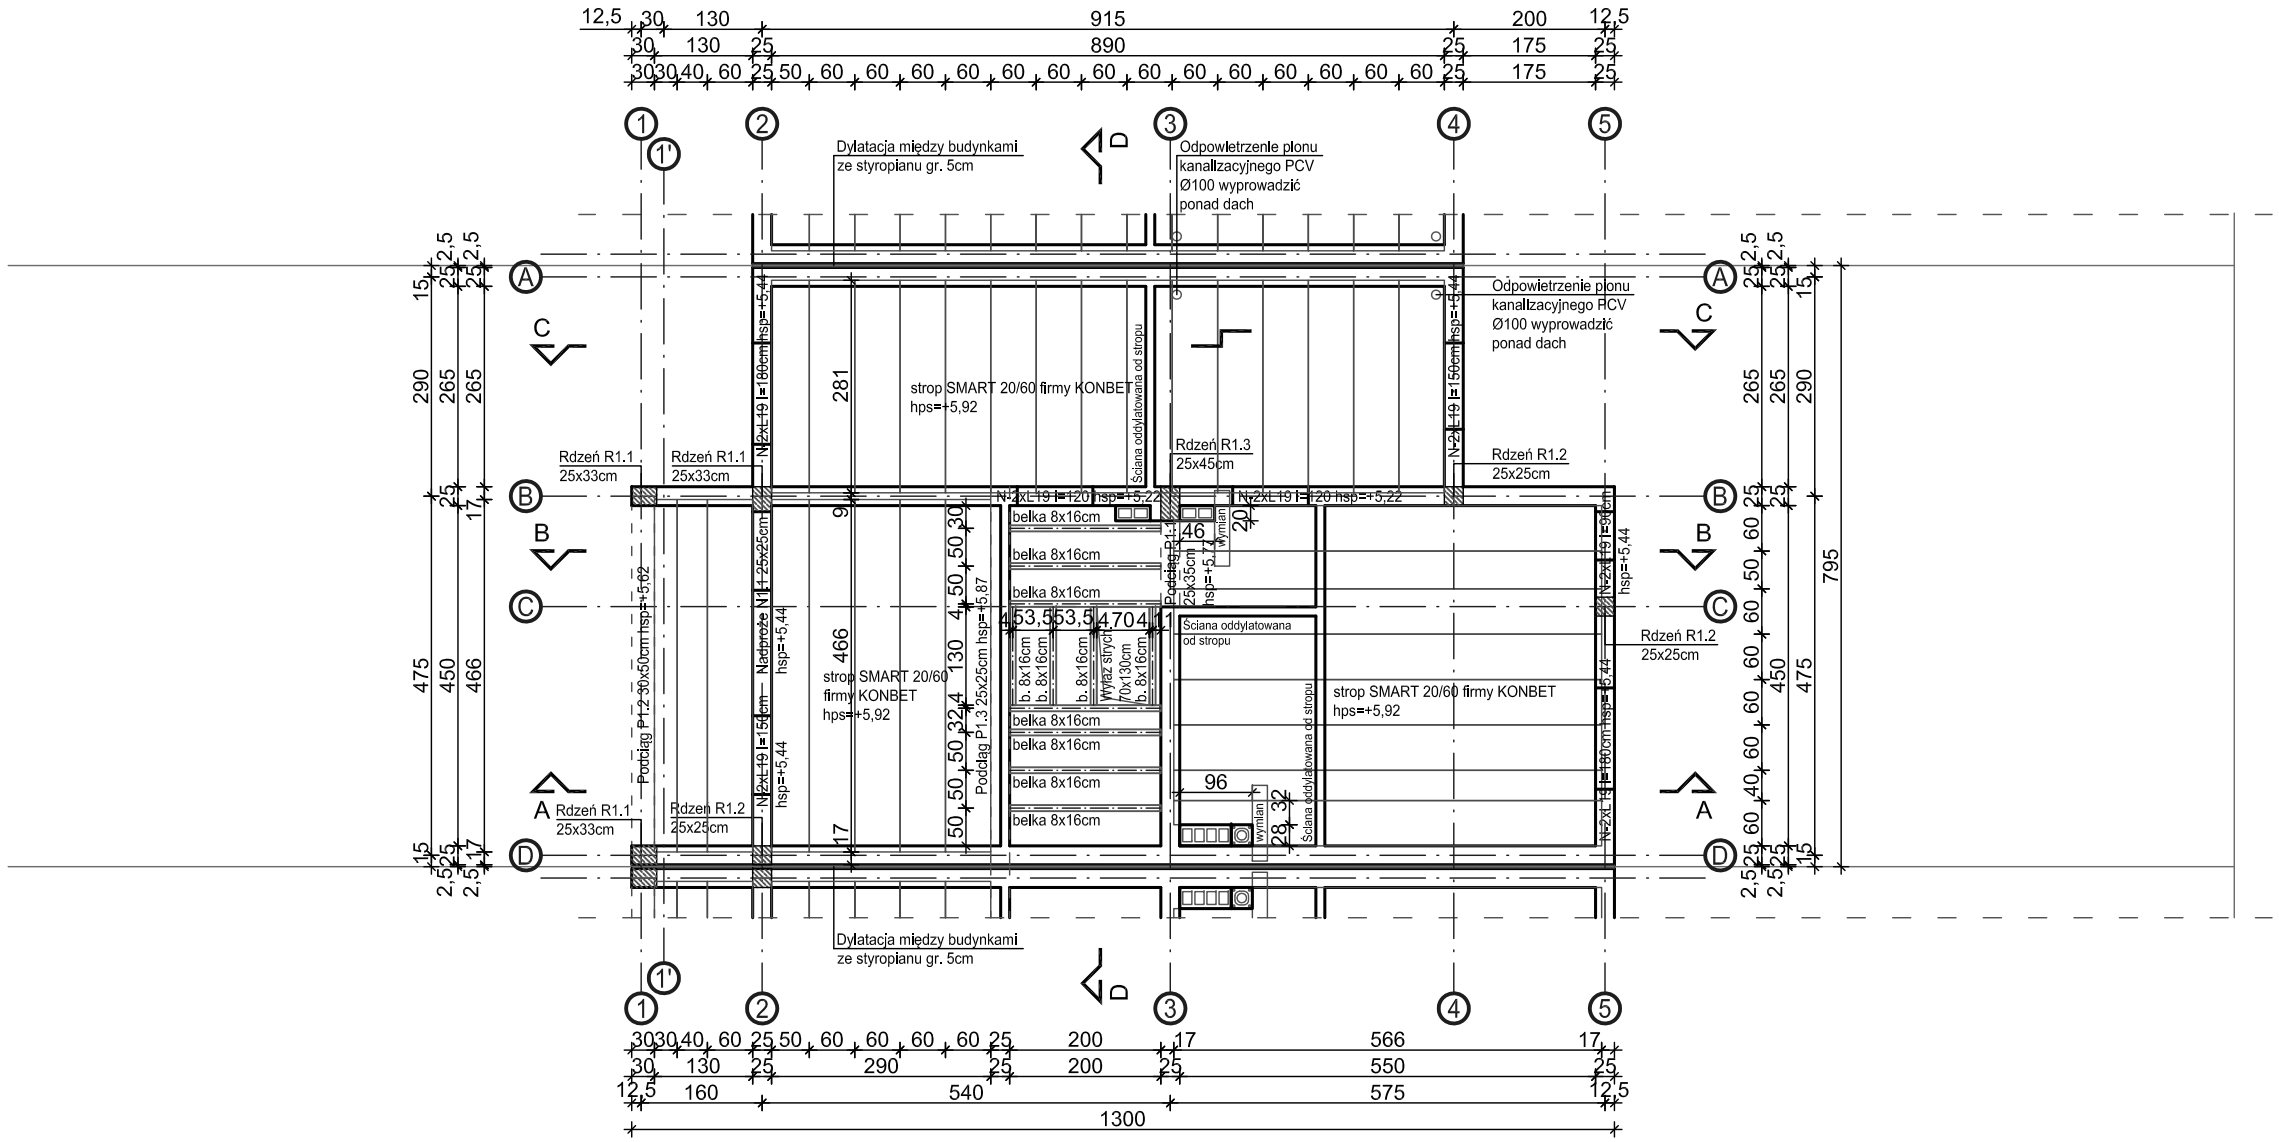

LEGENDA

Strop SMART 20/60 oraz 15/60 firmy KONBET

Beton: C20/25 (B25)
Stal: RB 500, AIIIN - pręty konstrukcyjne
StOS, A0 - strzemiona
otulina min. 2,5cm

UWAGA:
Pod oparcie płyt stropowych należy wykonać poduszkę betonową grubości minimum 5cm.

Nad klatką schodową strop drewniany, belki 8x16cm w rozstawie co 50cm na wieszakach systemowych.

Temat:
Budynek mieszkalny jednorodzinny nr 8
w zabudowie szeregowej
dz. nr ew. 213/26
95-200 Pabianice, ul. Zaradzyńska 28/32, obręb P-11

Inwestor:
ZIS NIERUCHOMOŚCI spółka z o.o. sp.k.
95-200 Pabianice, ul. Partyzancka 94/106

Główny projektant:	arch. Joanna Borowczyk nr upr. 02/LOOKK/2011	
Współpraca:	arch. Tomasz Krotowski	
	arch. Małgorzata Sadłowska	

Data:	Branża:	Faza:	Skala:
Czerwiec 2018	Architektura	P. Budowlany	1:100

Wszystkie prawa autorskie są własnością:

Krotowski Tomasz
Pracownia Architektoniczna
dr inż. arch. Tomasz Krotowski
95-080 Rydzynki, ul. Urocza 1
krotowski.tomasz@gmail.com
tel. 501387273

Tytuł rysunku:
Rzut stropu nad piętrem

Rewizja:	Nr rysunku:
01	A.06

LEGENDA

Drewno klasy C24.

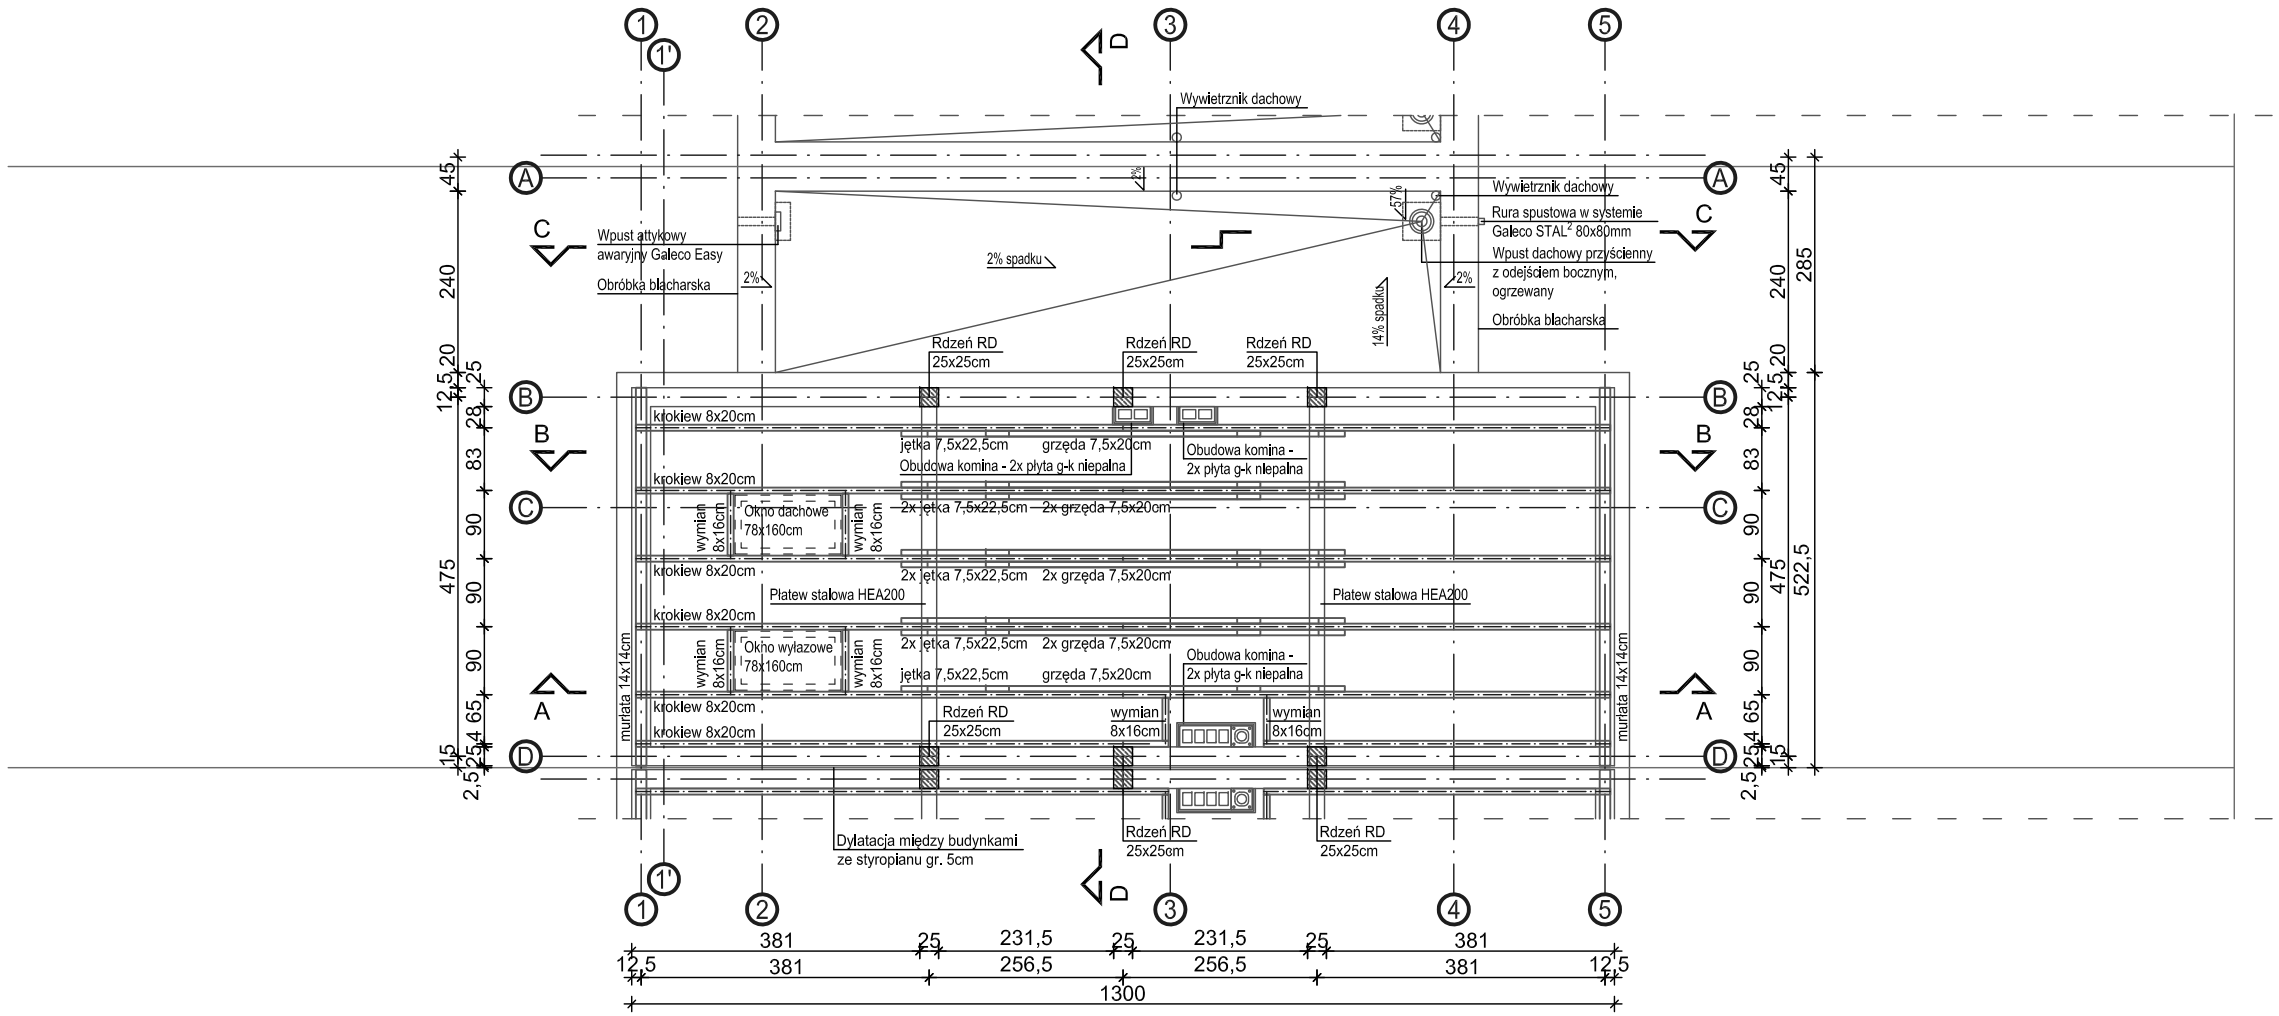

Temat:
Budynek mieszkalny jednorodzinny nr 8
w zabudowie szeregowej
dz. nr ew. 213/26
95-200 Pabianice, ul. Zaradzyńska 28/32, obręb P-11

Inwestor:
ZIS NIERUCHOMOŚCI spółka z o.o. sp.k.
95-200 Pabianice, ul. Partyzancka 94/106

Główny projektant:	arch. Joanna Borowczyk nr upr. 02/LOOKK/2011	
Współpraca:	arch. Tomasz Krotowski	
	arch. Małgorzata Sadłowska	

Data:	Branża:	Faza:	Skala:
Czerwiec 2018	Architektura	P. Budowlany	1:100

Wszystkie prawa autorskie są własnością:

Krotowski Tomasz
Pracownia Architektoniczna
dr inż. arch. Tomasz Krotowski
95-080 Rydzynki, ul. Urocza 1
krotowski.tomasz@gmail.com
tel. 501387273

Tytuł rysunku:
Rzut więźby dachowej

Rewizja:	Nr rysunku:
01	A.07

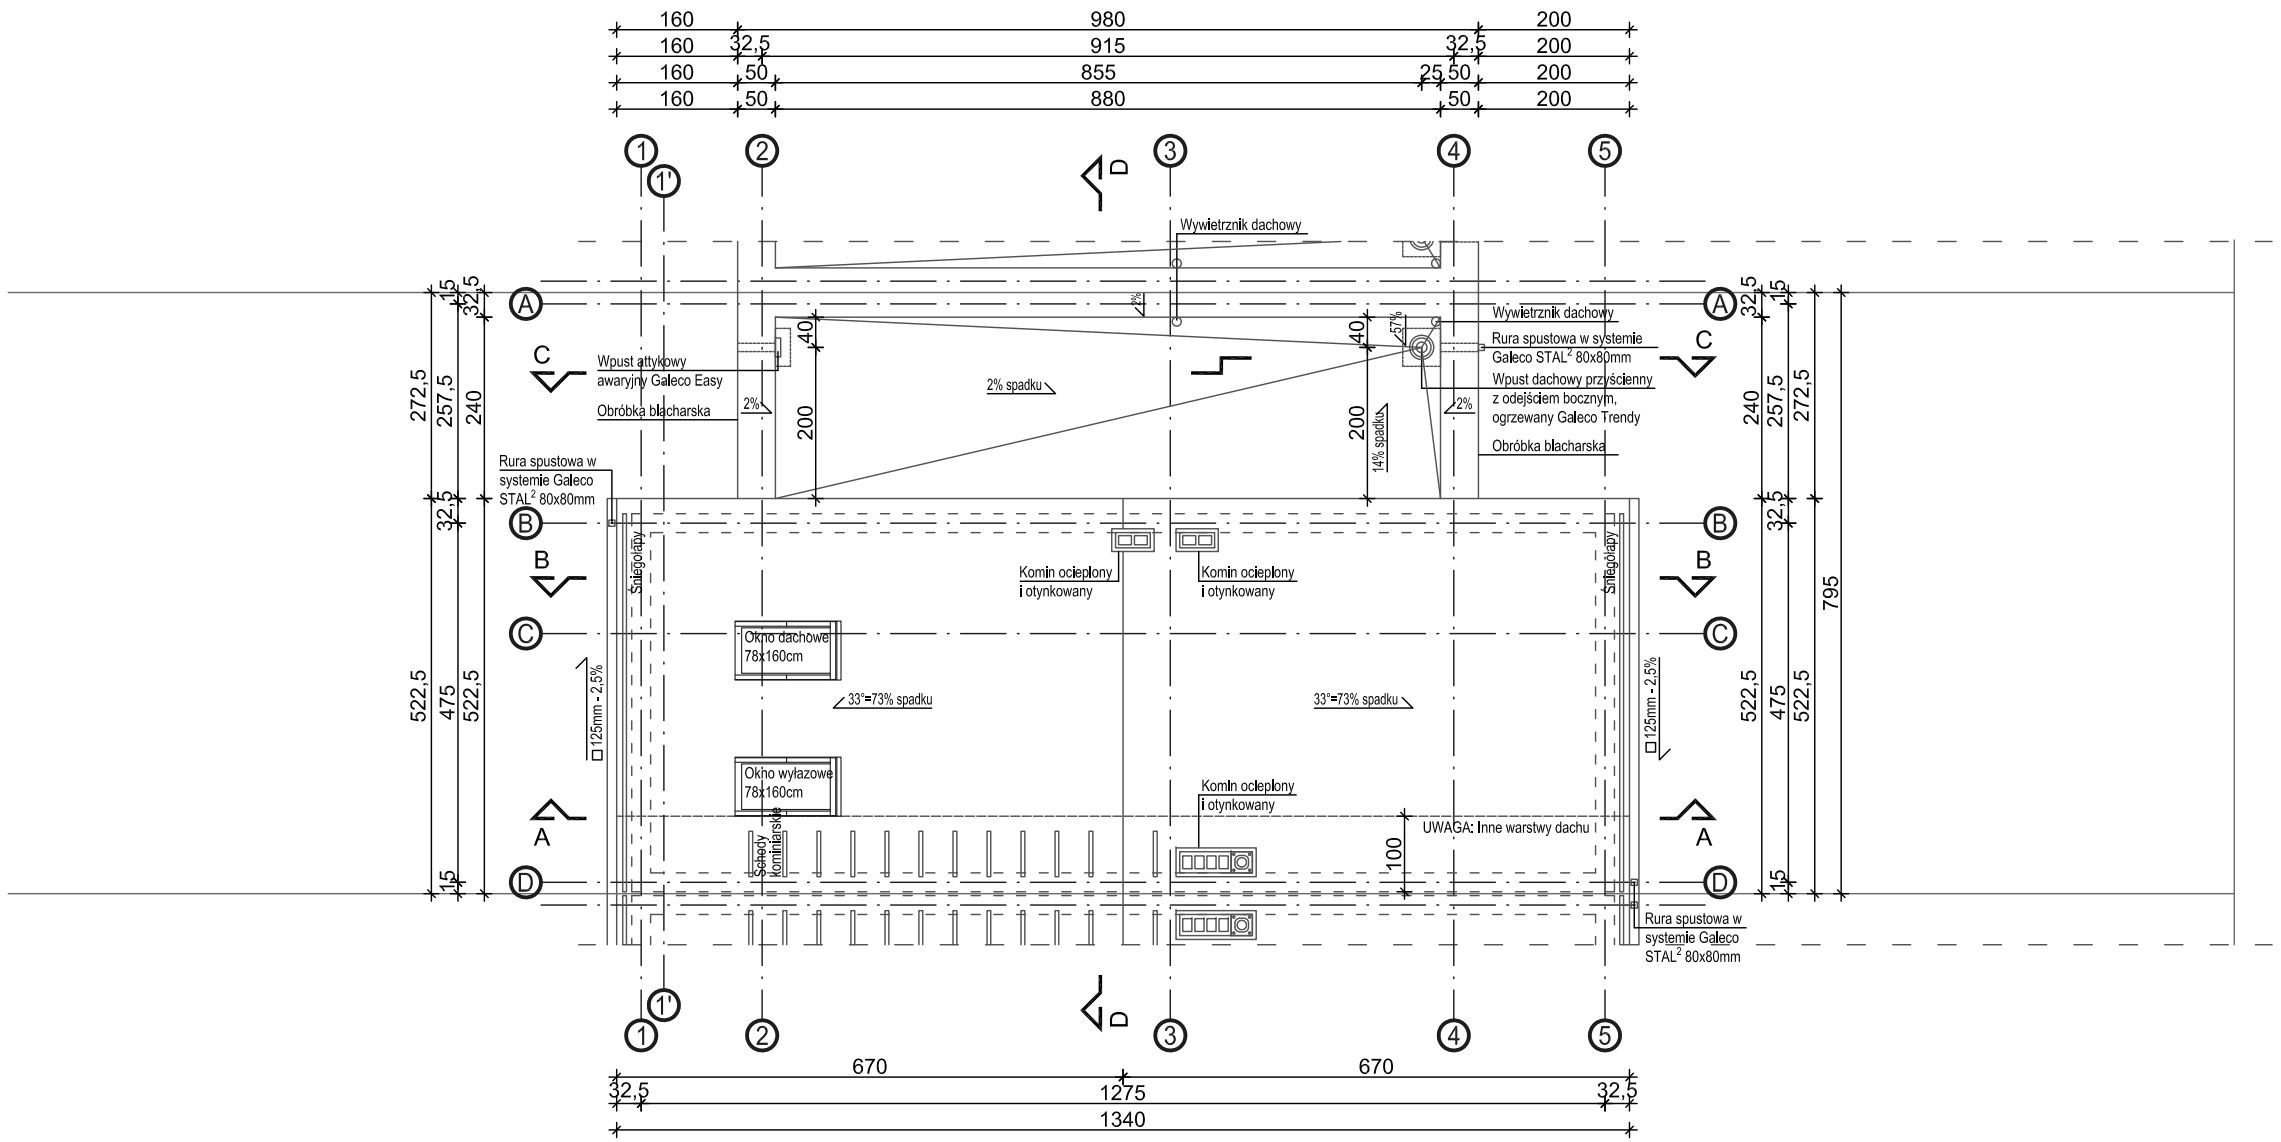

LEGENDA

UWAGA:
W pasie 1m od granicy działki inne warstwy dachu wg przekrojów.

Temat:
Budynek mieszkalny jednorodzinny nr 8
w zabudowie szeregowej
dz. nr ew. 213/26
95-200 Pabianice, ul. Zaradzyńska 28/32, obręb P-11

Inwestor:
ZIS NIERUCHOMOŚCI spółka z o.o. sp.k.
95-200 Pabianice, ul. Partyzancka 94/106

Główny projektant:	arch. Joanna Borowczyk nr upr. 02/LOOKK/2011	
Współpraca:	arch. Tomasz Krotowski	
	arch. Małgorzata Sadłowska	

Data:	Branża:	Faza:	Skala:
Czerwiec 2018	Architektura	P. Budowlany	1:100

Wszystkie prawa autorskie są własnością:

Krotowski Tomasz
Pracownia Architektoniczna
dr inż. arch. Tomasz Krotowski
95-080 Rydzynki, ul. Urocza 1
krotowski.tomasz@gmail.com
tel. 501387273

Tytuł rysunku:
Rzut dachu

Rewizja:	Nr rysunku:
01	A.08

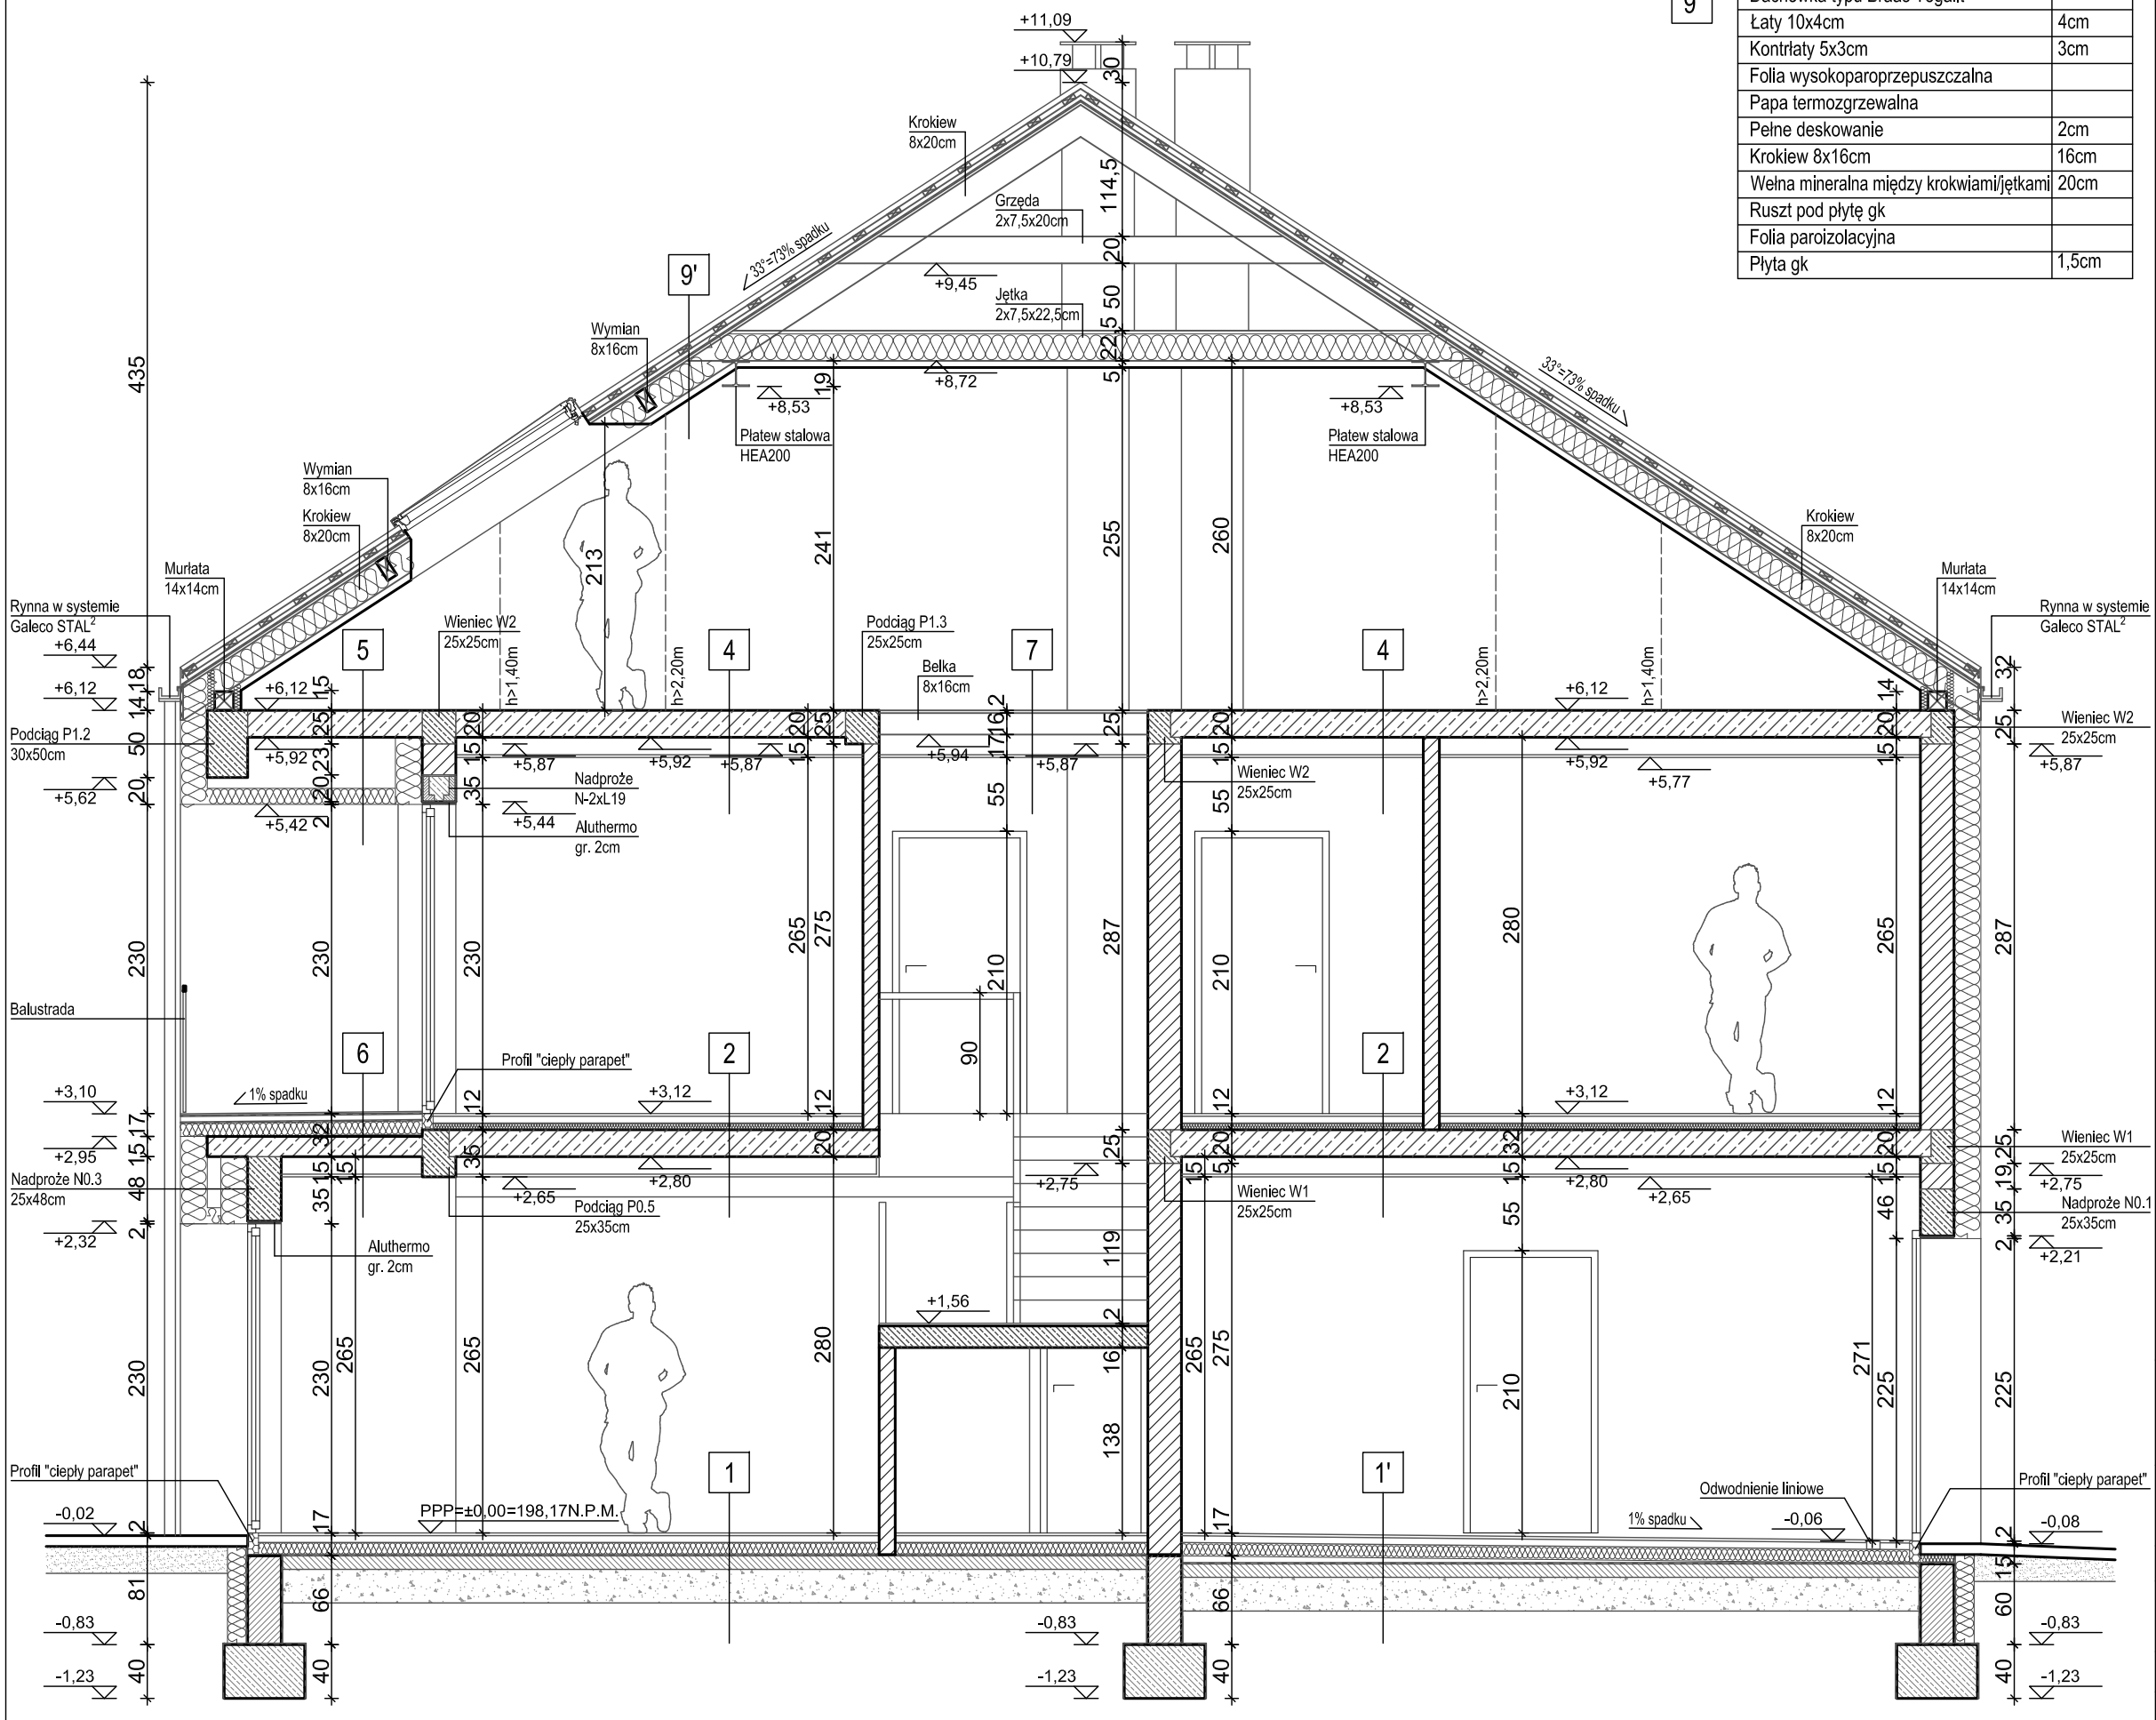

9'		
	Dachówka typu Braas Tegalit	
	Łaty 10x4cm	4cm
	Kontrłaty 5x3cm	3cm
	Folia wysokoparoprzepuszczalna	
	Papa termozgrzewalna	
	Pełne deskowanie	2cm
	Krokiew 8x16cm	16cm
	Wełna mineralna między krokwiami/jętkami	20cm
	Ruszt pod płytę gk	
	Folia paroizolacyjna	
	Płyta gk	1,5cm

LEGENDA

1		
	Deska podłogowa	2cm
	Wylewka anhydrytowa	5cm
	Styropian EPS 200	10cm
	Folia PE	
	Beton chudy	10cm
	Podsypka piaskowa zagęszczona	25cm
	Poziom posadowienia (PW = -0,52)	

1'		
	Gres	2cm
	Wylewka anhydrytowa	5cm
	Styropian EPS 200	10cm
	Warstwa spadkowa - kliny EPS200	
	Folia PE	
	Beton chudy	10cm
	Podsypka piaskowa zagęszczona	25cm
	Poziom posadowienia (PW = -0,58)	

2		
	Deska podłogowa	2cm
	Wylewka anhydrytowa	5cm
	Styropian	5cm
	Strop SMART 20/60 firmy KONBET	20cm
	Ruszt pod płytę gk	
	Płyta gk	

4		
	Strop SMART 20/60 firmy KONBET	20cm
	Ruszt pod płytę gk	
	Płyta gk	

5		
	Strop SMART 20/60 firmy KONBET	20cm
	Pustka	
	Styropian na ruszcie typu gk	12cm
	Tynk	

6		
	Płytki gresowe mrozoodporne	2cm
	Izolacja przeciwwilgociowa	
	Wylewka betonowa	5cm
	Folia PE	
	Styropian EPS 200	10cm
	Warstwa spadkowa - kliny EPS200	
	Strop SMART 15/60 firmy KONBET	15cm
	Tynk	

7		
	Deski drewniane	2cm
	Belki 8x16cm	16cm
	Ruszt pod płytę gk	
	Płyta gk	

Temat:
Budynek mieszkalny jednorodzinny nr 8
w zabudowie szeregowej
dz. nr ew. 213/26
95-200 Pabianice, ul. Zaradzyńska 28/32, obręb P-11

Inwestor:
ZIS NIERUCHOMOŚCI spółka z o.o. sp.k.
95-200 Pabianice, ul. Partyzancka 94/106

Główny projektant:	arch. Joanna Borowczyk nr upr. 02/LOOKK/2011	
Współpraca:	arch. Tomasz Krotowski	
	arch. Małgorzata Sadłowska	

Data:	Branża:	Faza:	Skala:
Czerwiec 2018	Architektura	P. Budowlany	1:50

Wszystkie prawa autorskie są własnością:

Krotowski Tomasz
Pracownia Architektoniczna
dr inż. arch. Tomasz Krotowski
95-080 Rydzynki, ul. Urocza 1
krotowski.tomasz@gmail.com
tel. 501387273

Tytuł rysunku:
Przekrój A-A

Rewizja:	Nr rysunku:
01	A.09

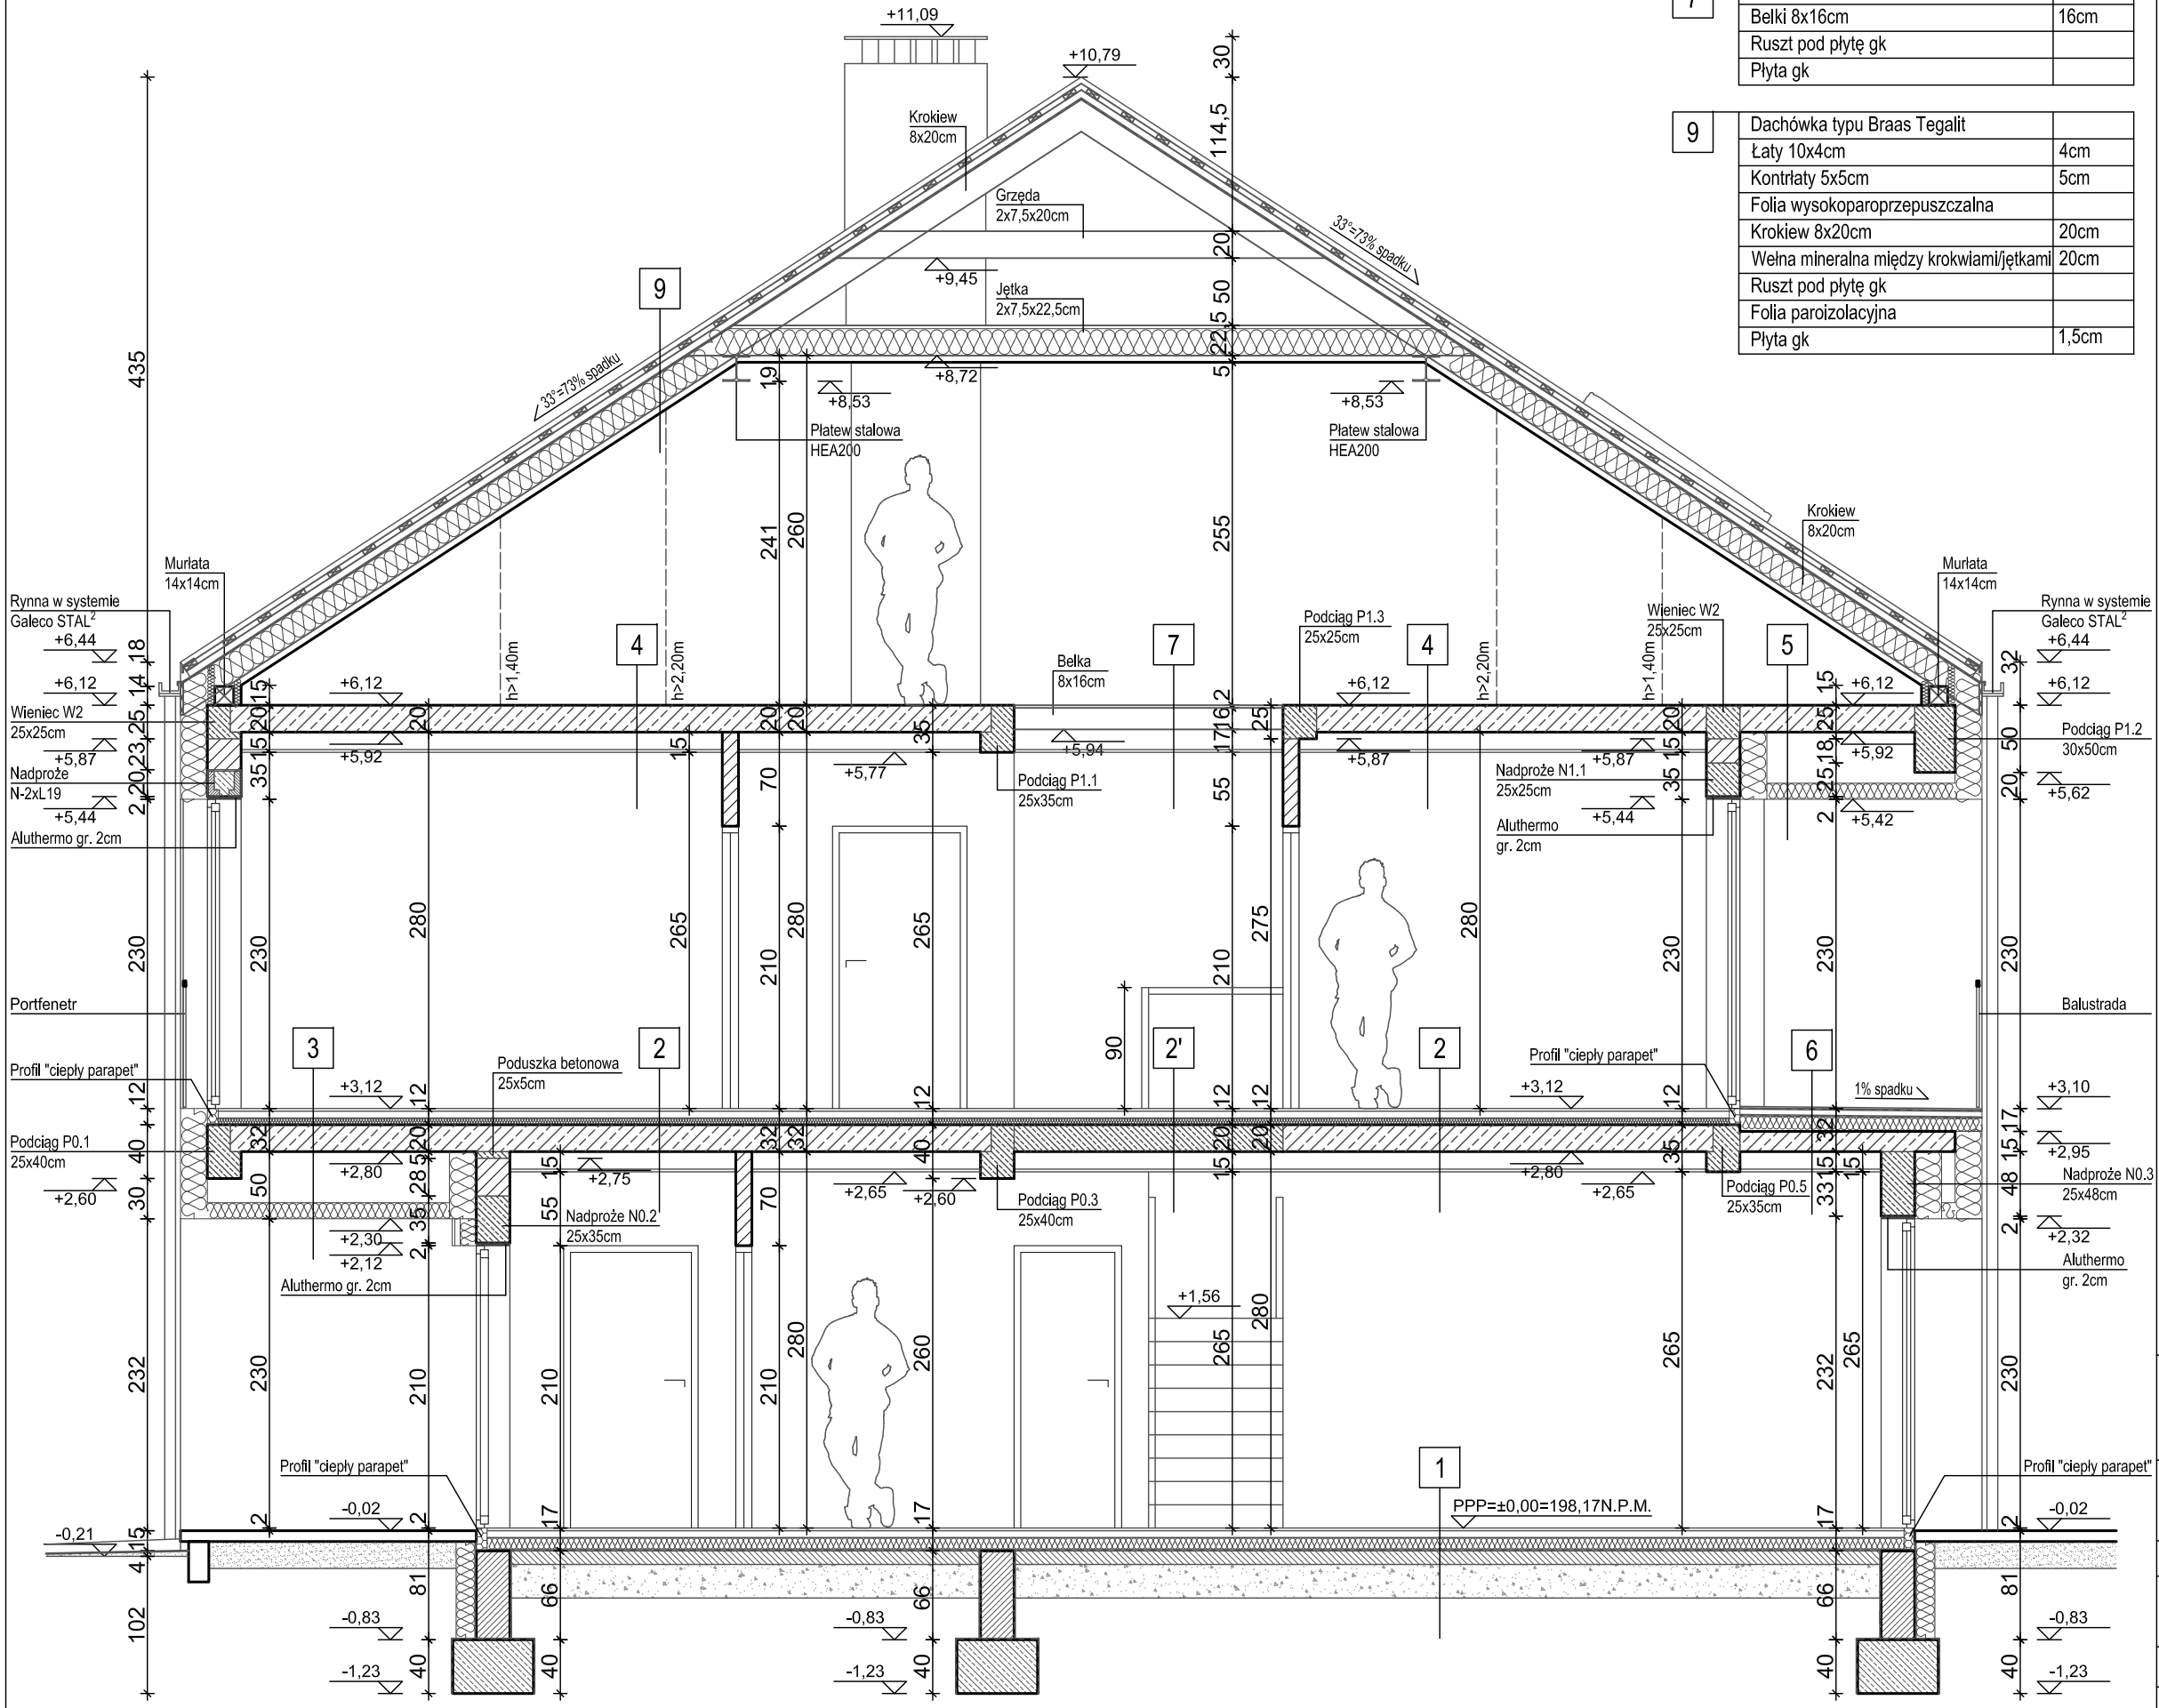

PRZEKRÓJ B-B

7	Deski drewniane	2cm
	Belki 8x16cm	16cm
	Ruszt pod płytę gk	
	Płyta gk	

9	Dachówka typu Braas Tegalit	
	Łaty 10x4cm	4cm
	Kontrłaty 5x5cm	5cm
	Folia wysokoparoprzepuszczalna	
	Krokiew 8x20cm	20cm
	Wełna mineralna między krokwiami/jętkami	20cm
	Ruszt pod płytę gk	
	Folia paroizolacyjna	
	Płyta gk	1,5cm

LEGENDA

1	Deska podłogowa	2cm
	Wylewka anhydrytowa	5cm
	Styropian EPS 200	10cm
	Folia PE	
	Beton chudy	10cm
	Podsypka piaskowa zagęszczona	25cm
	Poziom posadowienia (PW = -0,52)	

2	Deska podłogowa	2cm
	Wylewka anhydrytowa	5cm
	Styropian	5cm
	Strop SMART 20/60 firmy KONBET	20cm
	Ruszt pod płytę gk	
	Płyta gk	

2'	Deska podłogowa	2cm
	Wylewka anhydrytowa	5cm
	Styropian	5cm
	Płyta żelbetowa	20cm
	Ruszt pod płytę gk	
	Płyta gk	

3	Deska podłogowa	2cm
	Wylewka anhydrytowa	5cm
	Styropian	5cm
	Strop SMART 20/60 firmy KONBET	20cm
	Pustka	
	Styropian na ruszcie typu gk	12cm
	Tynk	

4	Strop SMART 20/60 firmy KONBET	20cm
	Ruszt pod płytę gk	
	Płyta gk	

5	Strop SMART 20/60 firmy KONBET	20cm
	Pustka	
	Styropian na ruszcie typu gk	12cm
	Tynk	

6	Płytki gresowe mrozoodporne	2cm
	Izolacja przeciwwilgociowa	
	Wylewka betonowa	5cm
	Folia PE	
	Styropian EPS 200	10cm
	Warstwa spadkowa - kliny EPS200	
	Strop SMART 15/60 firmy KONBET	15cm
	Tynk	

Temat:
Budynek mieszkalny jednorodzinny nr 8
w zabudowie szeregowej
dz. nr ew. 213/26
95-200 Pabianice, ul. Zaradzyńska 28/32, obręb P-11

Inwestor:
ZIS NIERUCHOMOŚCI spółka z o.o. sp.k.
95-200 Pabianice, ul. Partyzancka 94/106

Główny projektant:	arch. Joanna Borowczyk nr upr. 02/LOOKK/2011	
Współpraca:	arch. Tomasz Krotowski	
	arch. Małgorzata Sadłowska	

Data:	Branża:	Faza:	Skala:
Czerwiec 2018	Architektura	P. Budowlany	1:50

Wszystkie prawa autorskie są własnością:

Krotowski Tomasz
Pracownia Architektoniczna
dr inż. arch. Tomasz Krotowski
95-080 Rydzynki, ul. Urocza 1
krotowski.tomasz@gmail.com
tel. 501387273

Tytuł rysunku:
Przekrój B-B

Rewizja:	Nr rysunku:
01	A.10

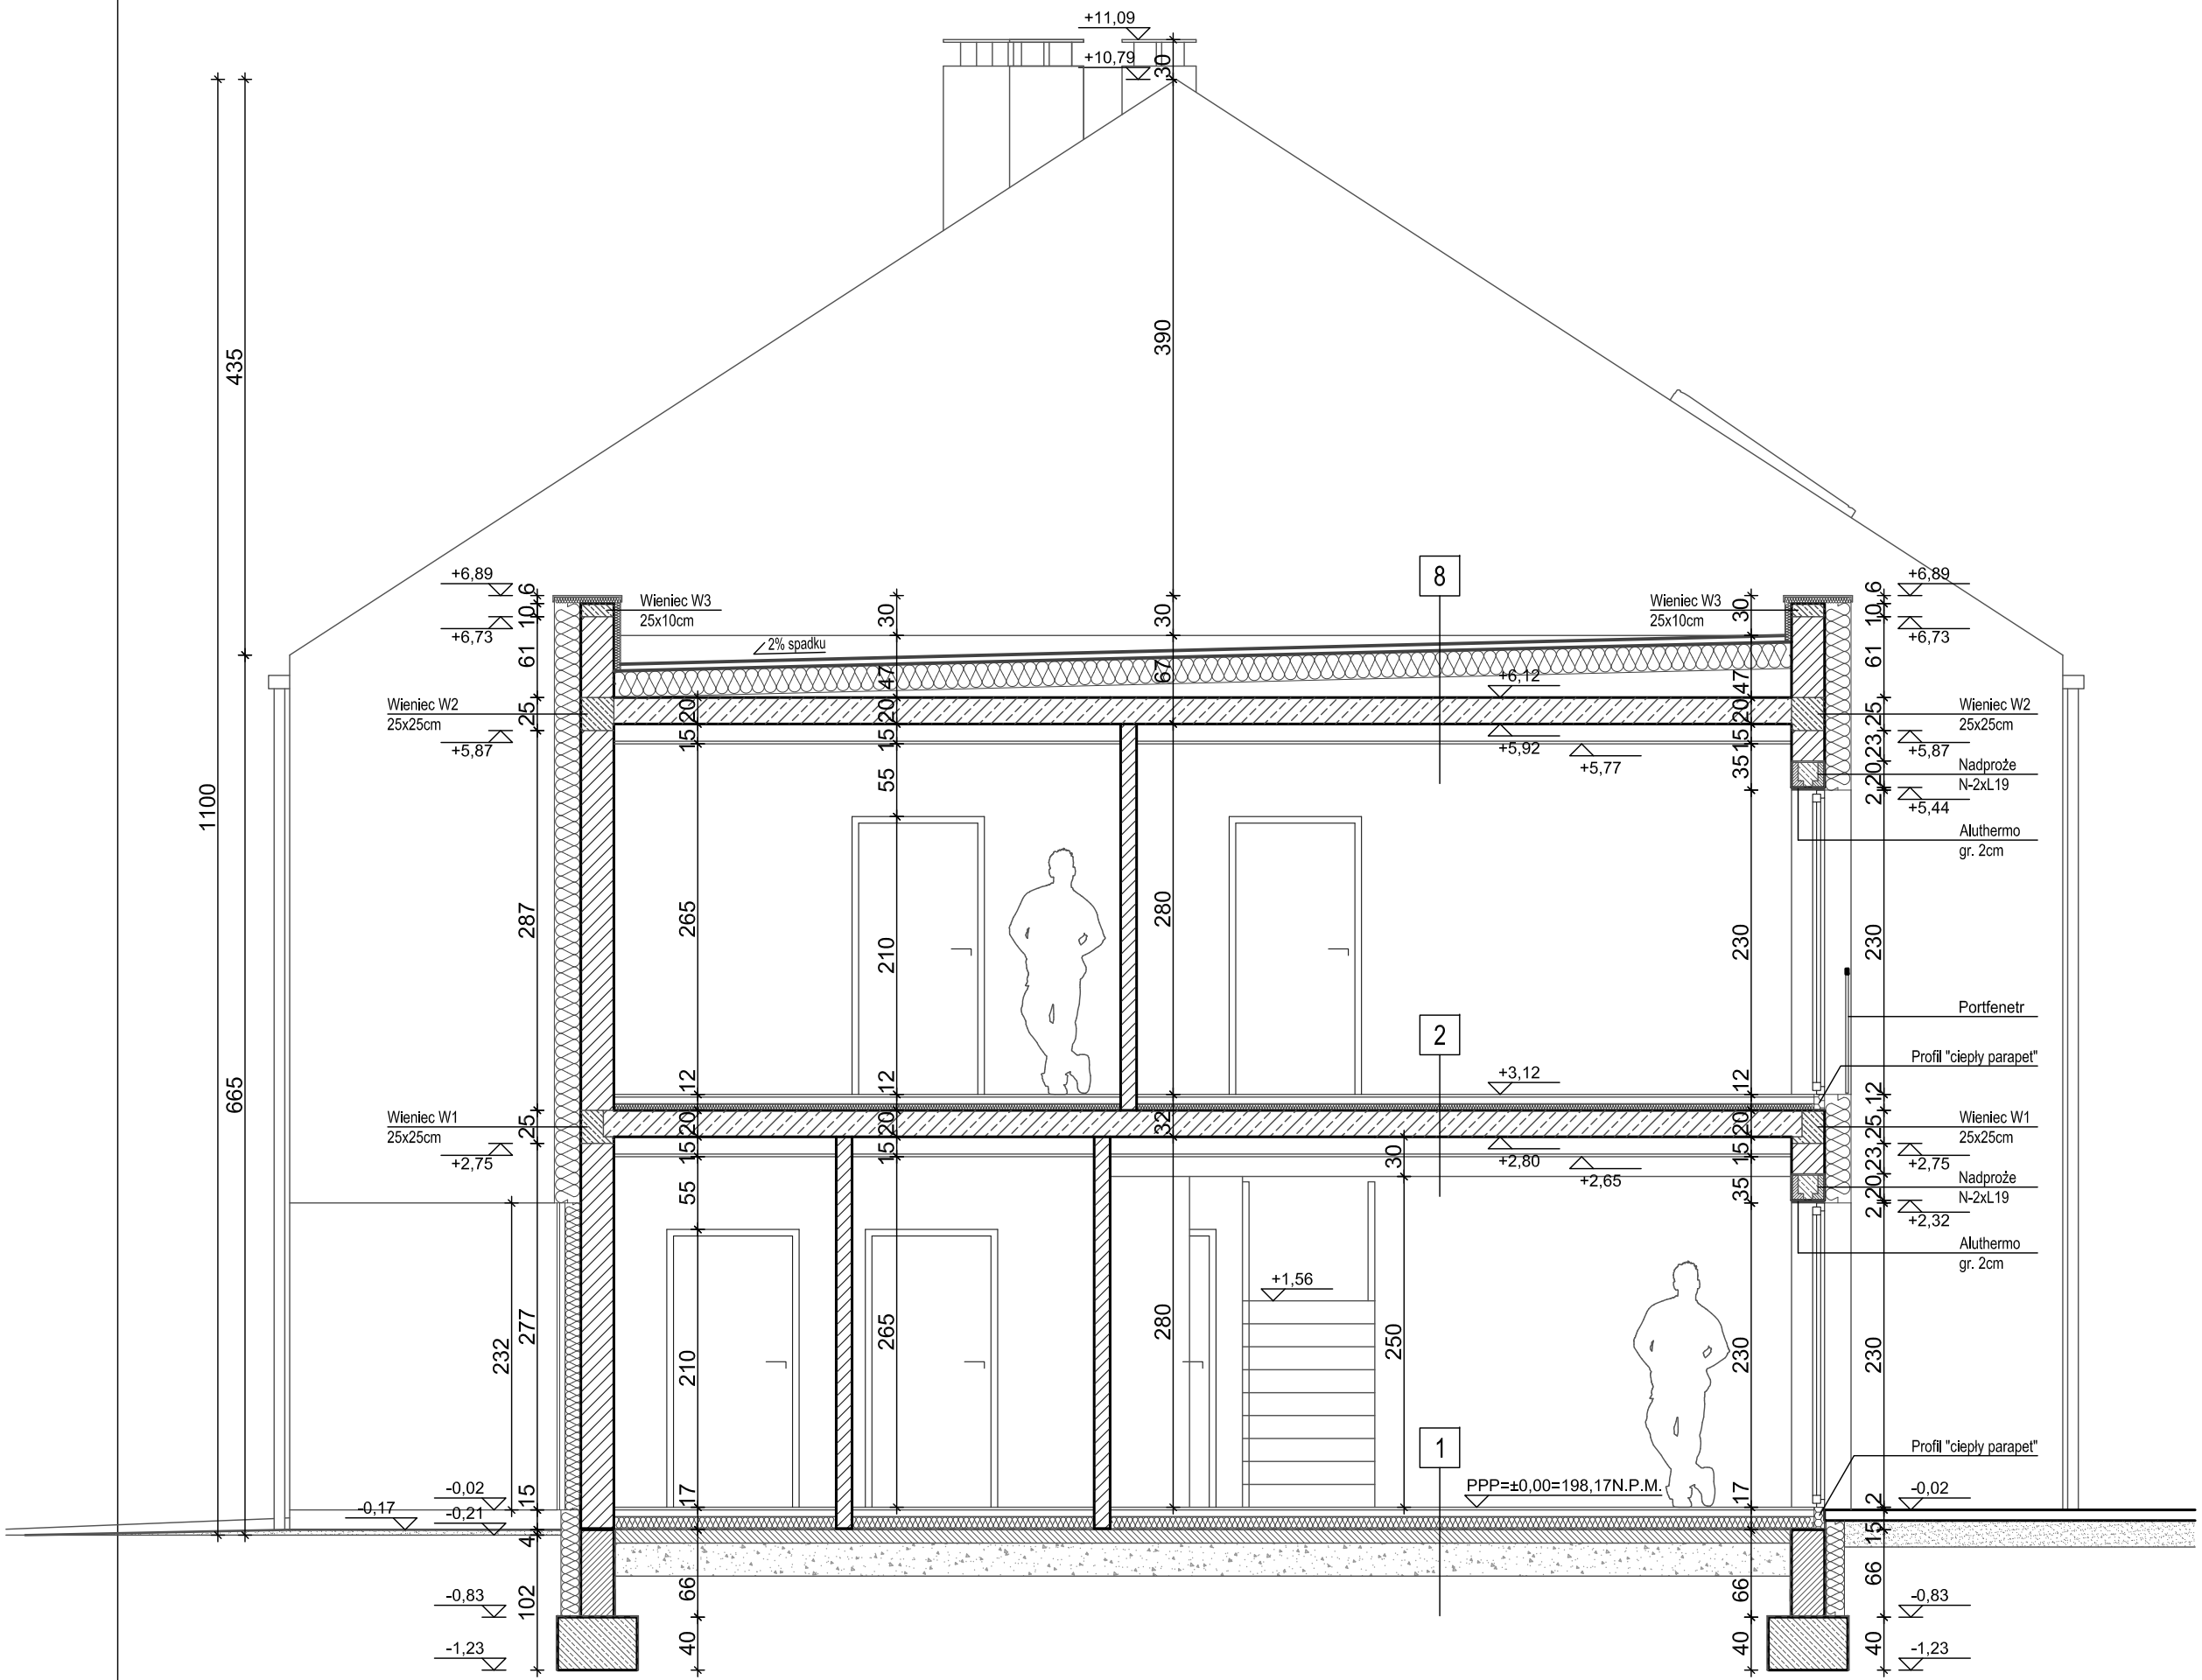

PRZEKRÓJ C-C

LEGENDA

1	Deska podłogowa	2cm
	Wylewka anhydrytowa	5cm
	Styropian EPS 200	10cm
	Folia PE	
	Beton chudy	10cm
	Podsypka piaskowa zagęszczona	25cm
	Poziom posadowienia (PW = -0,52)	

2	Deska podłogowa	2cm
	Wylewka anhydrytowa	5cm
	Styropian	5cm
	Strop SMART 20/60 firmy KONBET	20cm
	Ruszt pod płytę gk	
	Płyta gk	

8	Żwir grubości 5cm, frakcja 8/16	5cm
	Pokrycie folia EPDM + geowłóknina	
	Papa podkładowa	
	Styropian EPS200	20cm
	Warstwa spadkowa - kliny EPS200	
	Folia paroizolacyjna	
	Strop SMART 20/60 firmy KONBET	20cm
	Ruszt pod płytę gk	
	Płyta gk	

Temat:
Budynek mieszkalny jednorodzinny nr 8
w zabudowie szeregowej
dz. nr ew. 213/26
95-200 Pabianice, ul. Zaradzyńska 28/32, obręb P-11

Inwestor:
ZIS NIERUCHOMOŚCI spółka z o.o. sp.k.
95-200 Pabianice, ul. Partyzancka 94/106

Główny projektant:	arch. Joanna Borowczyk nr upr. 02/LOOKK/2011	
Współpraca:	arch. Tomasz Krotowski	
	arch. Małgorzata Sadłowska	

Data:	Branża:	Faza:	Skala:
Czerwiec 2018	Architektura	P. Budowlany	1:50

Wszystkie prawa autorskie są własnością:

Krotowski Tomasz
Pracownia Architektoniczna
dr inż. arch. Tomasz Krotowski
95-080 Rydzynki, ul. Urocza 1
krotowski.tomasz@gmail.com
tel. 501387273

Tytuł rysunku:
Przekrój C-C

Rewizja:	Nr rysunku:
01	A.11

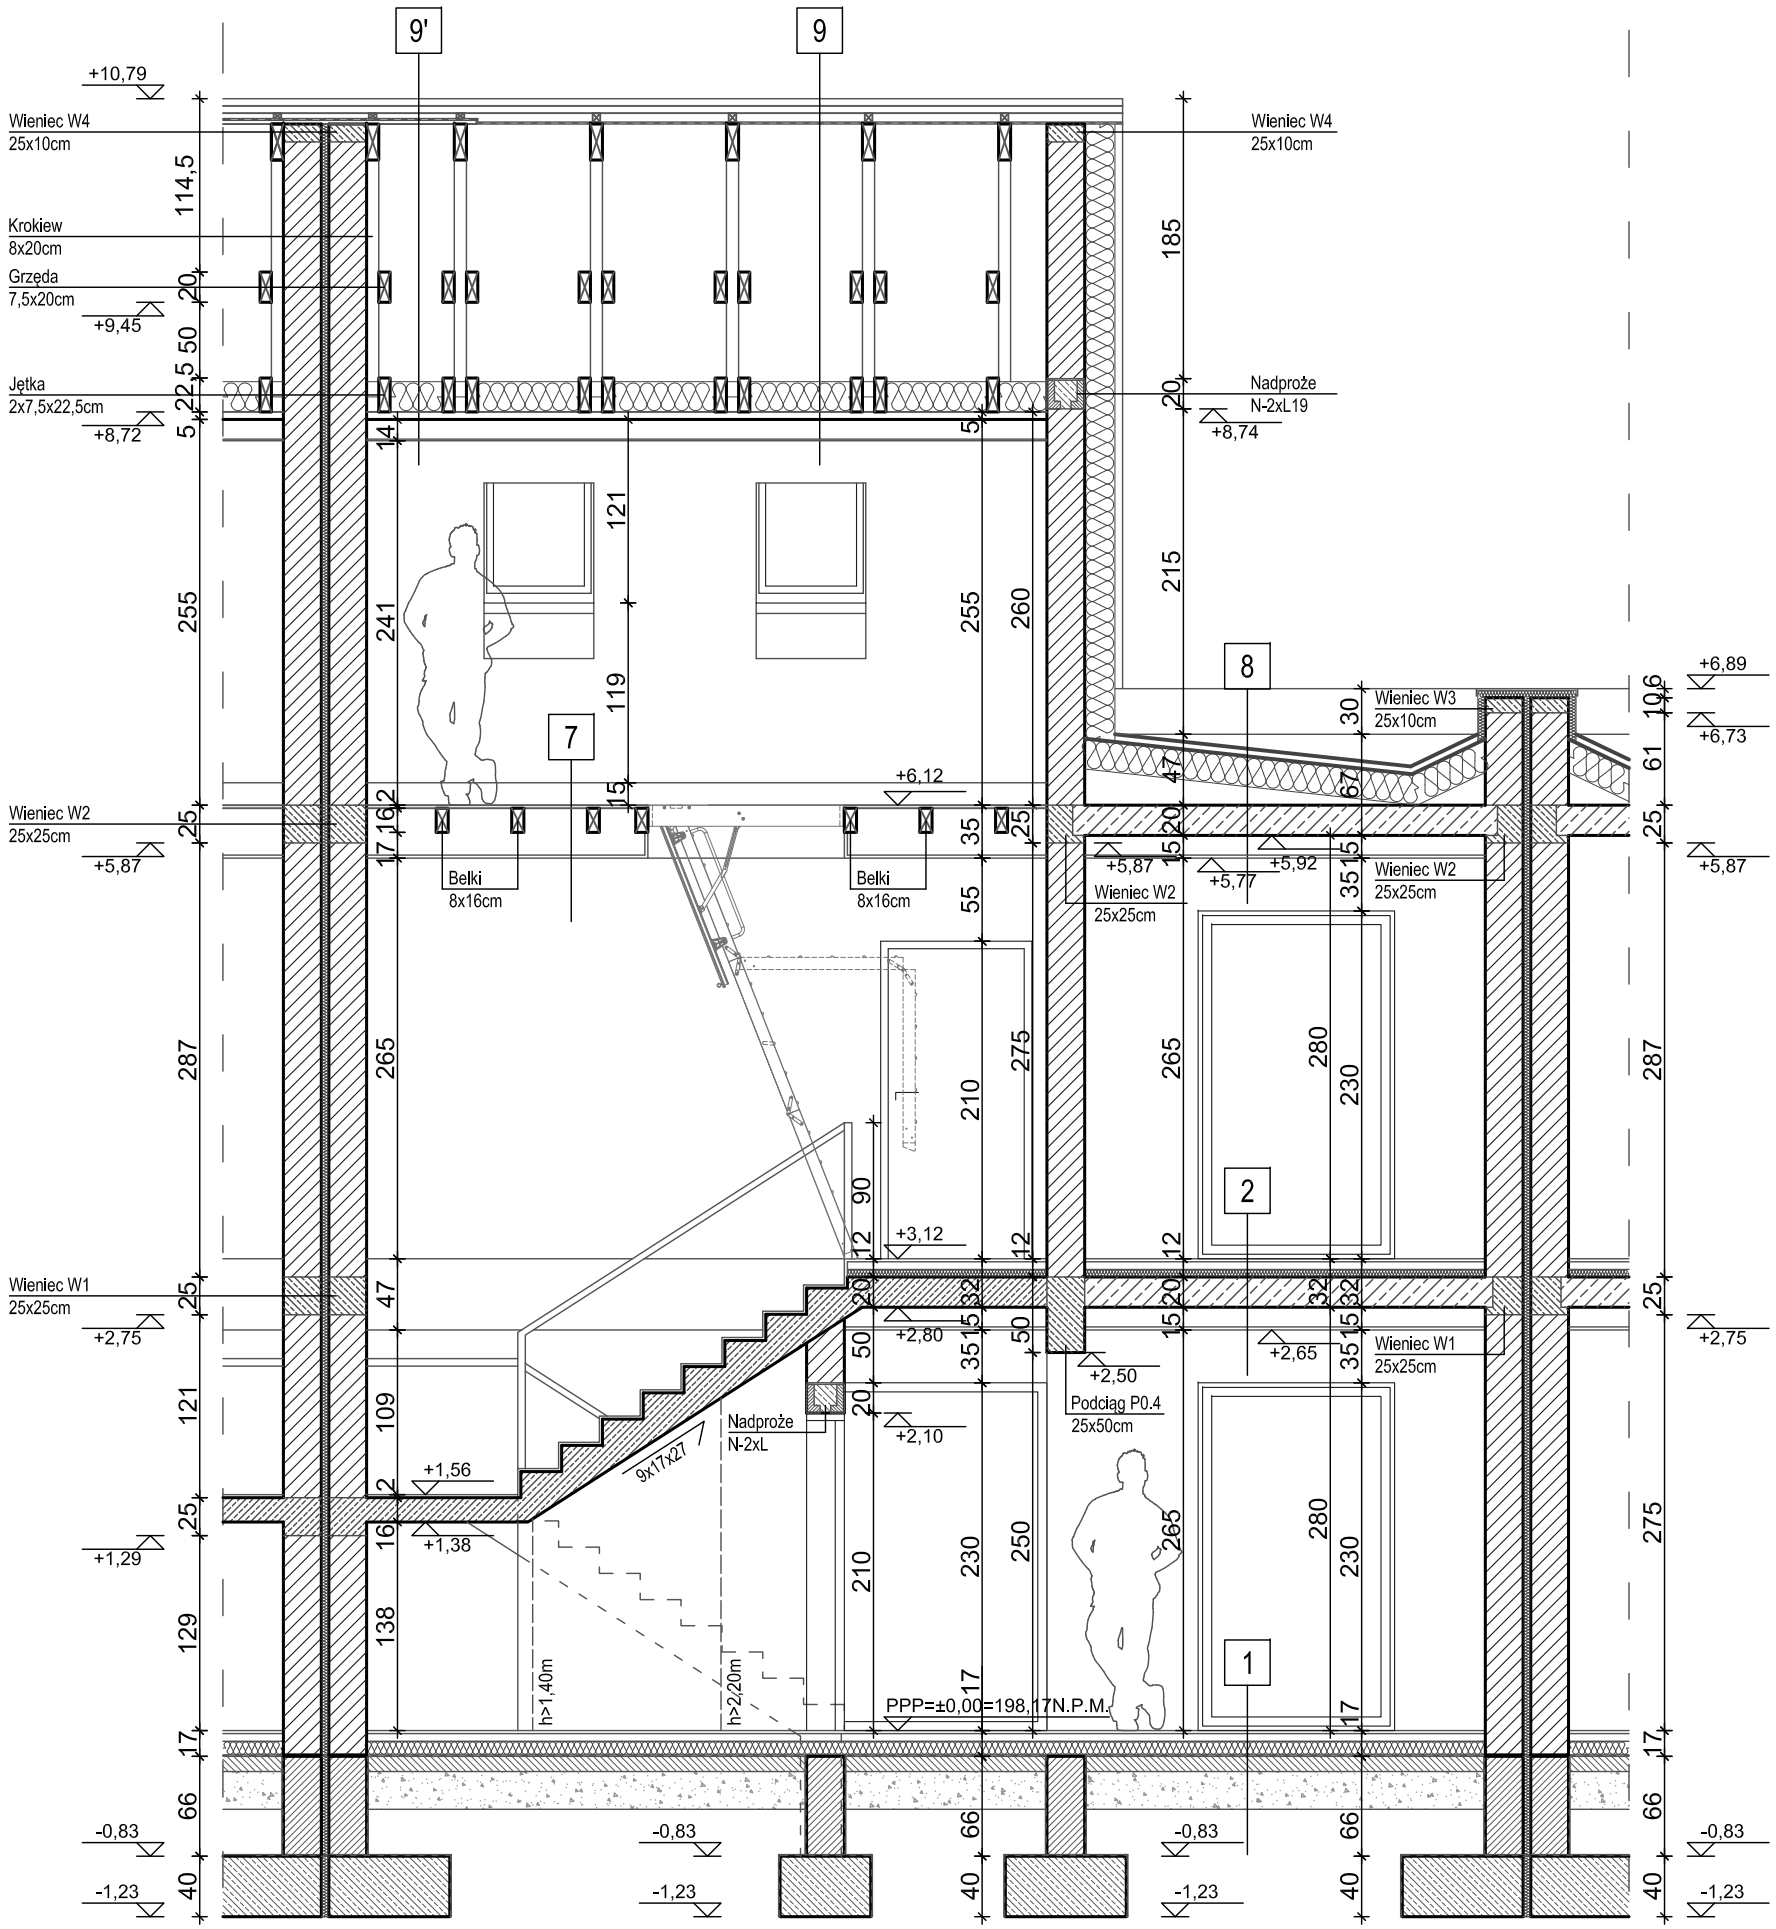

PRZEKRÓJ D-D

LEGENDA

1	Deska podłogowa	2cm
	Wylewka anhydrytowa	5cm
	Styropian EPS 200	10cm
	Folia PE	
	Beton chudy	10cm
	Podsypka piaskowa zagęszczona	25cm
	Poziom posadowienia (PW = -0,52)	

2	Deska podłogowa	2cm
	Wylewka anhydrytowa	5cm
	Styropian	5cm
	Strop SMART 20/60 firmy KONBET	20cm
	Ruszt pod płytę gk	
	Płyta gk	

7	Deski drewniane	2cm
	Belki 8x16cm	16cm
	Ruszt pod płytę gk	
	Płyta gk	

8	Żwir grubości 5cm, frakcja 8/16	5cm
	Pokrycie folia EPDM + geowłóknina	
	Papa podkładowa	
	Styropian EPS200	20cm
	Warstwa spadkowa - kliny EPS200	
	Folia paroizolacyjna	
	Strop SMART 20/60 firmy KONBET	20cm
	Ruszt pod płytę gk	
	Płyta gk	

9	Dachówka typu Braas Tegalit	
	Łaty 10x4cm	4cm
	Kontrłaty 5x5cm	5cm
	Folia wysokoparoprzepuszczalna	
	Krokiew 8x20cm	20cm
	Wełna mineralna między krokwiami/jętkami	20cm
	Ruszt pod płytę gk	
	Folia paroizolacyjna	
	Płyta gk	1,5cm

9'	Dachówka typu Braas Tegalit	
	Łaty 10x4cm	4cm
	Kontrłaty 5x3cm	3cm
	Folia wysokoparoprzepuszczalna	
	Papa termozgrzewalna	
	Pełne deskowanie	2cm
	Krokiew 8x20cm	20cm
	Wełna mineralna między krokwiami/jętkami	20cm
	Ruszt pod płytę gk	
	Folia paroizolacyjna	
	Płyta gk	1,5cm

Temat:
Budynek mieszkalny jednorodzinny nr 8
w zabudowie szeregowej
dz. nr ew. 213/26
95-200 Pabianice, ul. Zaradzyńska 28/32, obręb P-11

Inwestor:
ZIS NIERUCHOMOŚCI spółka z o.o. sp.k.
95-200 Pabianice, ul. Partyzancka 94/106

Główny projektant:	arch. Joanna Borowczyk nr upr. 02/LOOKK/2011	
Współpraca:	arch. Tomasz Krotowski	
	arch. Małgorzata Sadłowska	

Data:	Branża:	Faza:	Skala:
Czerwiec 2018	Architektura	P. Budowlany	1:50

Wszystkie prawa autorskie są własnością:

Krotowski Tomasz
Pracownia Architektoniczna
dr inż. arch. Tomasz Krotowski
95-080 Rydzynki, ul. Urocza 1
krotowski.tomasz@gmail.com
tel. 501387273

Tytuł rysunku:
Przekrój D-D

Rewizja:	Nr rysunku:
01	A.12

ELEWACJA WSCHODNIA

ELEWACJA ZACHODNIA

LEGENDA

- Tynk biały
- Tynk szary
- Drewno elewacyjne na ruszcie drewnianym
- Dachówka typu Braas Tegalit
- Ślusarka
- Cokół - tynk mozaikowy

Temat:
Budynek mieszkalny jednorodzinny nr 8
w zabudowie szeregowej
dz. nr ew. 213/26
95-200 Pabianice, ul. Zaradzyńska 28/32, obręb P-11

Inwestor:
ZIS NIERUCHOMOŚCI spółka z o.o. sp.k.
95-200 Pabianice, ul. Partyzancka 94/106

Główny projektant:	arch. Joanna Borowczyk nr upr. 02/LOOKK/2011	
Współpraca:	arch. Tomasz Krotowski	
	arch. Małgorzata Sadłowska	

Data:	Branża:	Faza:	Skala:
Czerwiec 2018	Architektura	P. Budowlany	1:100

Wszystkie prawa autorskie są własnością:

Krotowski Tomasz
Pracownia Architektoniczna
dr inż. arch. Tomasz Krotowski
95-080 Rydzynki, ul. Urocza 1
krotowski.tomasz@gmail.com
tel. 501387273

Tytuł rysunku:
Elewacja wschodnia, zachodnia

Rewizja:	Nr rysunku:
01	A.13