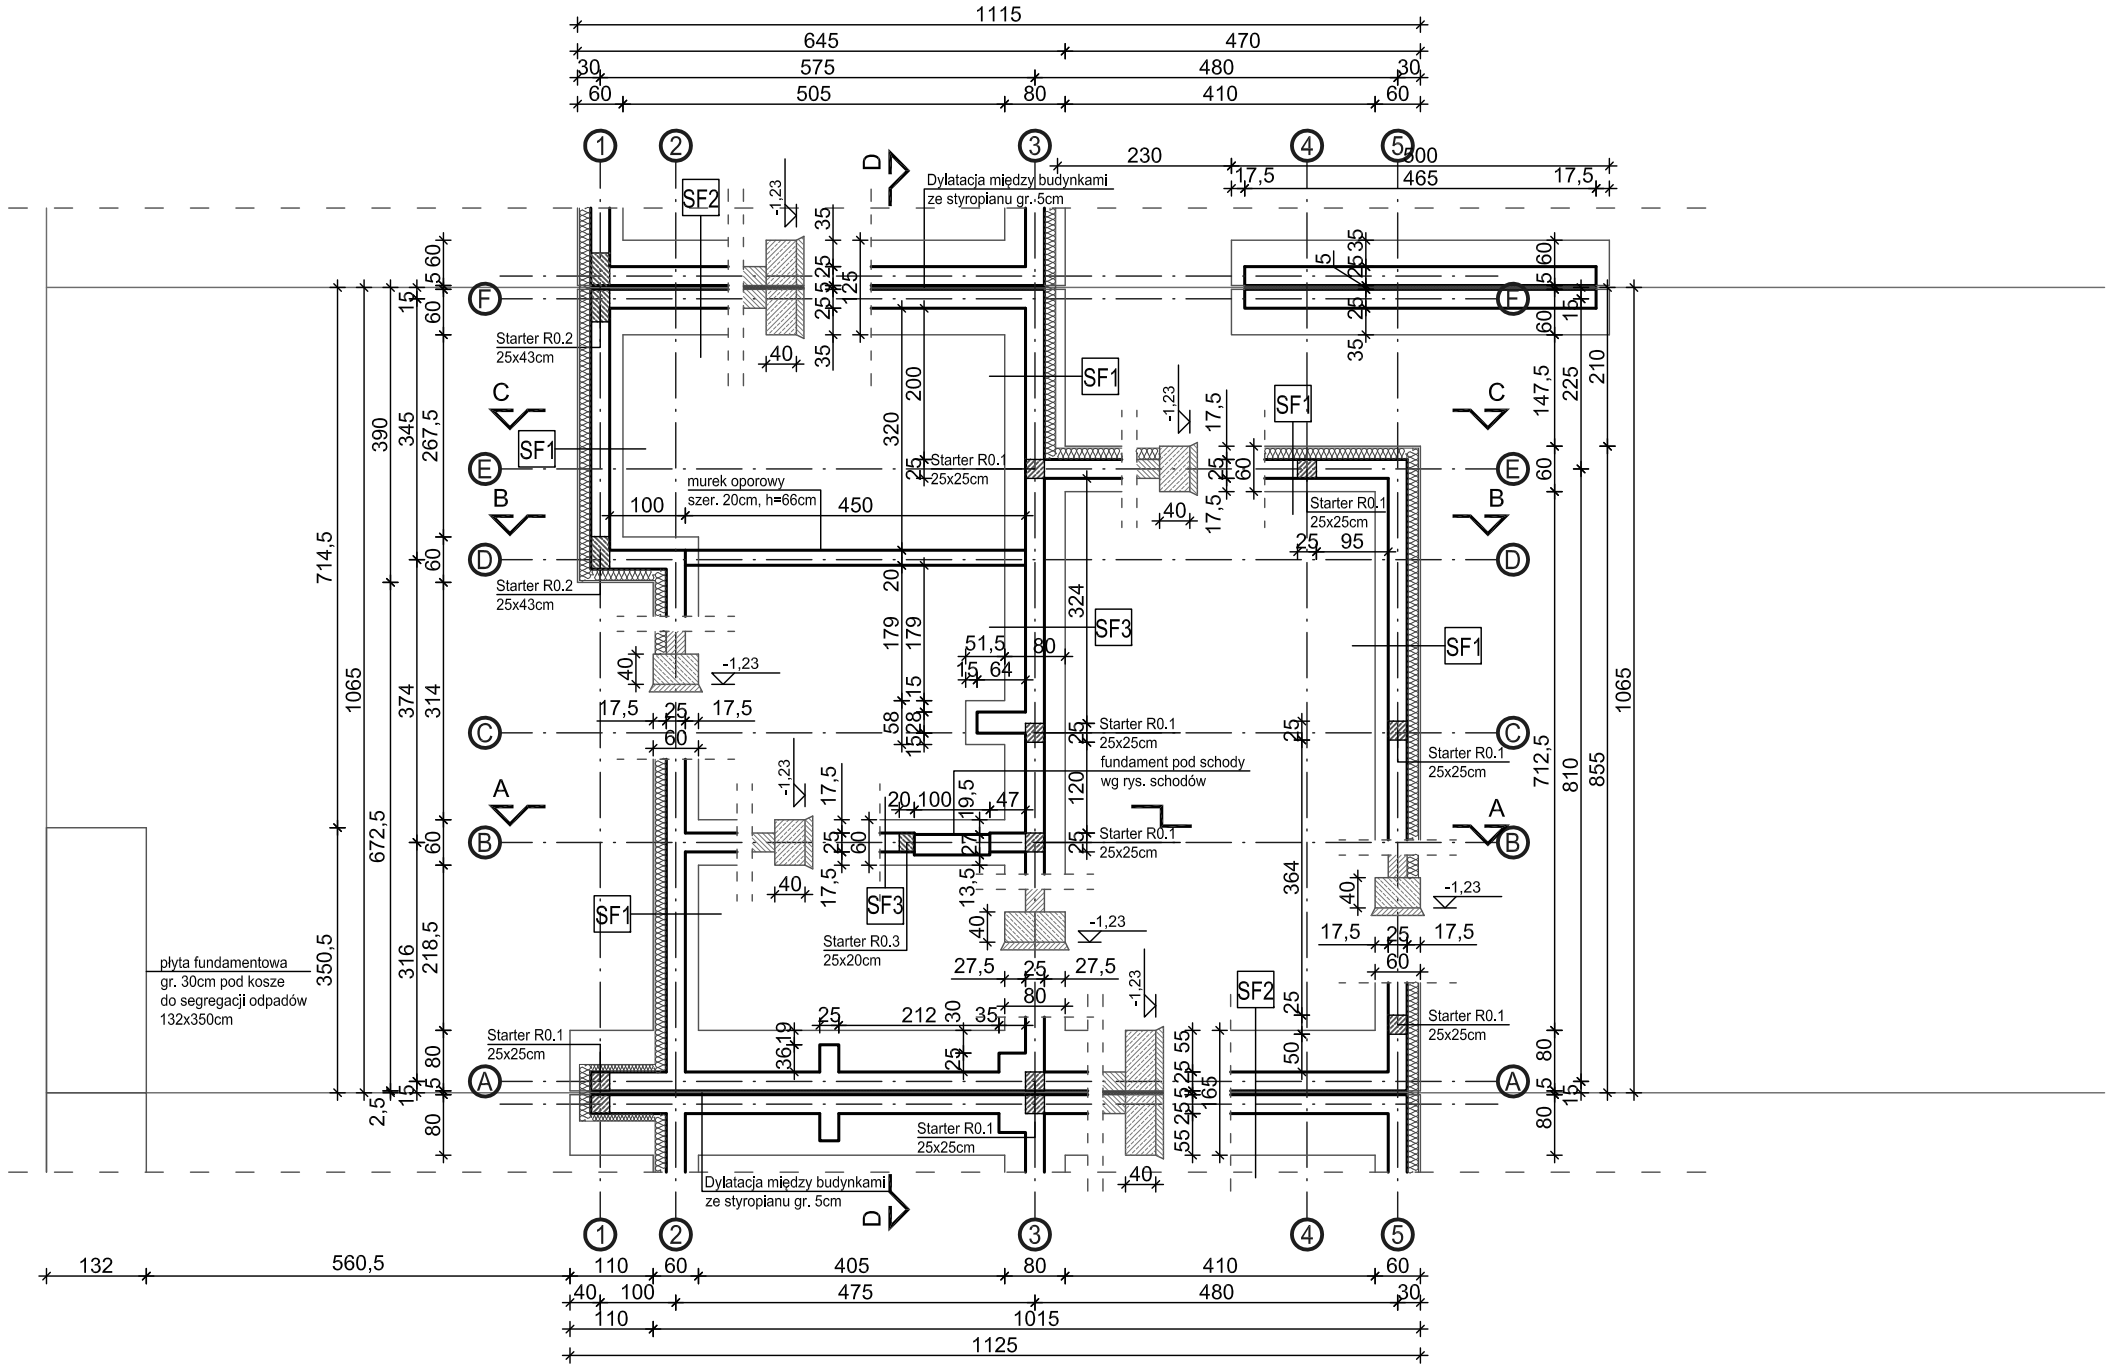

LEGENDA

Beton: C20/25 (B25)
Stal: RB 500, AIIIN - pręty konstrukcyjne
StOS, A0 - strzemiona
otulina min. 5cm

SF1	Bloczki betonowe	25cm
	Styropian EPS100	15cm
	Folia kubełkowa	
	Tynk mozaikowy (powyżej gruntu)	

SF2	Bloczki betonowe	25cm
	Dylatacja ze styropianu EPS100	5cm
	Bloczki betonowe	25cm

SF3	Bloczki betonowe	25cm

Miejsce wypuszczenia zbrojernia pod słupy i rdzenie, zbrojenie rdzeni i słupów zgodnie z opisem konstrukcji

Temat:
Budynek mieszkalny jednorodzinny nr 20
w zabudowie szeregowej
dz. nr ew. 403/1
95-200 Pabianice, ul. Zaradzyńska 28/32, obręb P-11

Inwestor:
ZIS NIERUCHOMOŚCI spółka z o.o. sp.k.
95-200 Pabianice, ul. Partyzancka 94/106

Główny projektant:	arch. Joanna Borowczyk nr upr. 02/LOOKK/2011	
Współpraca:	arch. Tomasz Krotowski	
	arch. Małgorzata Sadłowska	

Data:	Branża:	Faza:	Skala:
Czerwiec 2018	Architektura	P. Budowlany	1:100

Wszystkie prawa autorskie są własnością:

Krotowski Tomasz
Pracownia Architektoniczna
dr inż. arch. Tomasz Krotowski
95-080 Rydzynki, ul. Urocza 1
krotowski.tomasz@gmail.com
tel. 501387273

Tytuł rysunku:
Rzut fundamentów

Rewizja:	Nr rysunku:
01	A.01

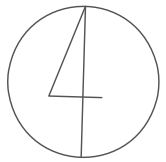

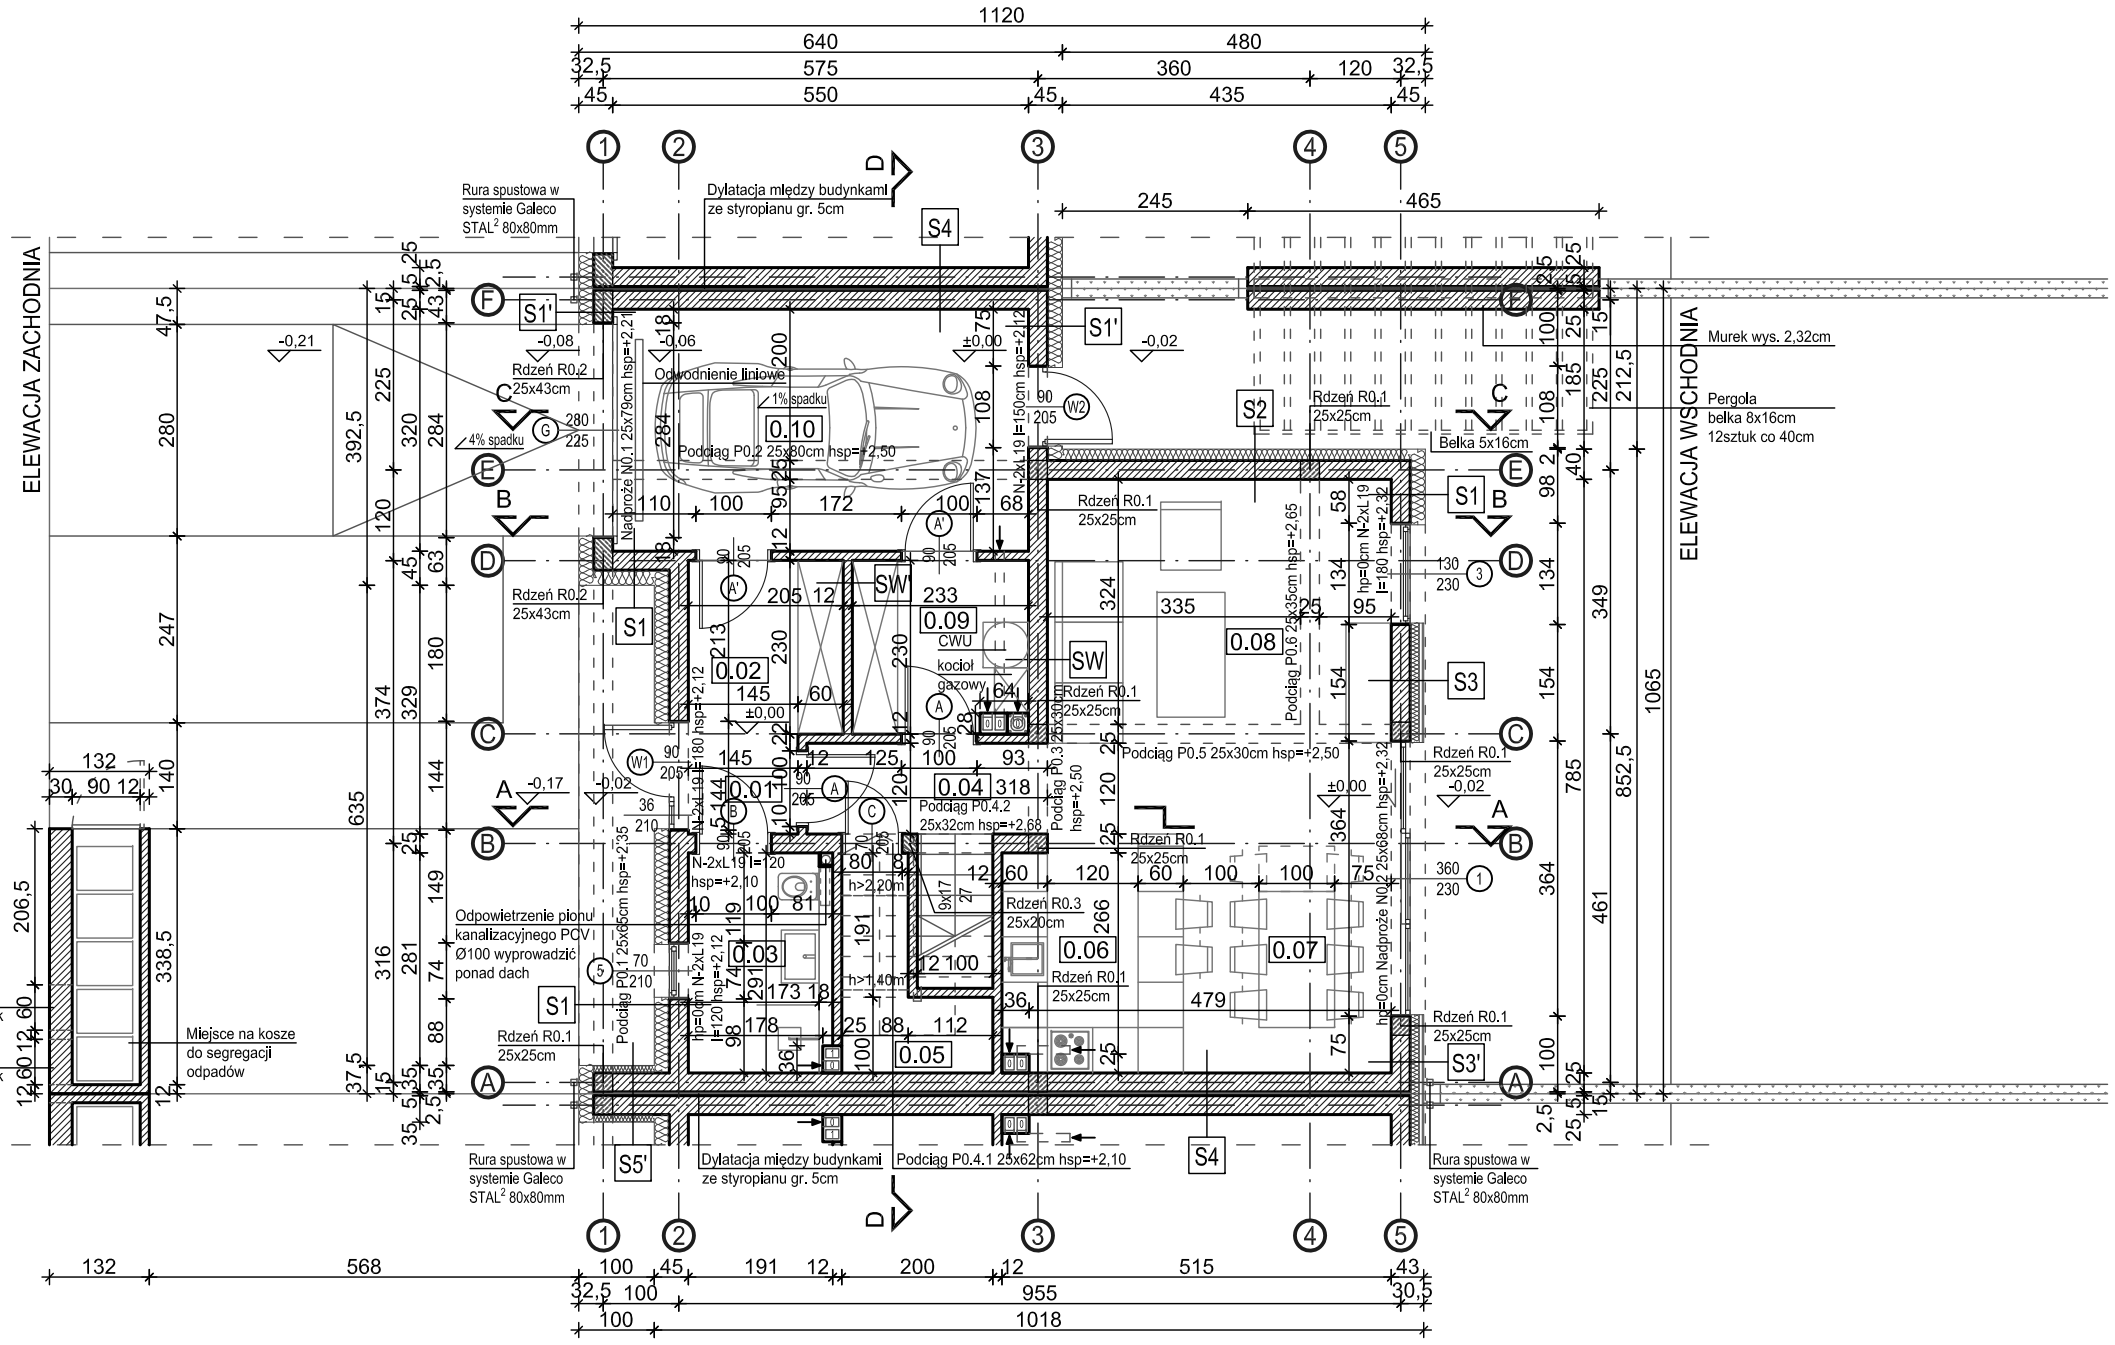

ZESTAWIENIE POWIERZCHNI POMIESZCZEŃ

Nr	Nazwa pomieszczenia - funkcja	Posadzka	Powierzchnia
	PARTER		76,68m2
0.01	hall wejściowy	gres	1,91 m²
0.02	garderoba	gres	4,72 m²
0.03	łazienka	gres	5,03 m²
0.04	hall	deska podłogowa	3,82 m²
0.05	schowek	gres	1,05 m²
0.06	kuchnia	gres	7,34 m²
0.07	jadalnia	deska podłogowa	8,69 m²
0.08	salon	deska podłogowa	21,34 m²
0.09	pomieszczenie gospodarcze	gres	5,18 m²
0.10	garaż	gres	17,60 m²
	PIĘTRO		66,16m2
1.01	hall	deska podłogowa	4,58 m²
1.02	pokój 1	deska podłogowa	16,38 m²
1.03	łazienka	gres	12,12 m²
1.04	garderoba	gres	4,82 m²
1.05	pokój 2	deska podłogowa	14,52 m²
1.06	sypialnia	deska podłogowa	13,74 m²
	PODDASZE		40,09m2
2.01	strych	betonowowa	40,09 m²
	RAZEM		182,93m2

LEGENDA

Projektowane ściany murowane

Rdzenie żelbetowe

S1	Pustak ceramiczny MEGA MAX	25cm
	Styropian EPS100	20cm
	Tynk	

S1'	w odległości 1metra od granicy z sąsiednim domem	
	Pustak ceramiczny MEGA MAX	25cm
	Wełna mineralna - EI30	20cm
	Tynk	

S2	Pustak ceramiczny MEGA MAX	25cm
	Styropian EPS100	15cm
	Tynk	

S3	Pustak ceramiczny MEGA MAX	25cm
	Styropian EPS100	12cm
	Ruszt drewniany	4cm
	Deska elewacyjna	2cm

S3'	w odległości 1metra od granicy z sąsiednim domem	
	Pustak ceramiczny MEGA MAX	25cm
	Wełna mineralna - EI30	12cm
	Ruszt drewniany	4cm
	Deska elewacyjna	2cm

S4	Bloczek Silikat A Plus	25cm
	Dylatacja ze styropianu EPS100	5cm
	Bloczek Silikat A Plus	25cm

S5'	Tynk	
	Wełna mineralna - EI30	10cm
	Pustak ceramiczny MEGA MAX	25cm
	Dylatacja ze styropianu EPS100	5cm
	Pustak ceramiczny MEGA MAX	25cm
	Wełna mineralna - EI30	10cm
	Tynk	

S6	Tynk	
	Styropian EPS100	10cm
	Pustak ceramiczny MEGA MAX	25cm
	Styropian EPS100	15cm
	Tynk	

SW	Pustak ceramiczny MEGA MAX	25cm
	Tynk	

SW'	Pustak ceramiczny miniMAX	12cm
	Tynk	

Temat:
Budynek mieszkalny jednorodzinny nr 20
w zabudowie szeregowej
dz. nr ew. 403/1
95-200 Pabianice, ul. Zaradzyńska 28/32, obręb P-11

Inwestor:
ZIS NIERUCHOMOŚCI spółka z o.o. sp.k.
95-200 Pabianice, ul. Partyzancka 94/106

Główny projektant:	arch. Joanna Borowczyk nr upr. 02/LOOKK/2011
Współpraca:	arch. Tomasz Krotowski
	arch. Małgorzata Sadłowska

Data:	Branża:	Faza:	Skala:
Czerwiec 2018	Architektura	P. Budowlany	1:100

Wszystkie prawa autorskie są własnością:

Krotowski Tomasz
Pracownia Architektoniczna
dr inż. arch. Tomasz Krotowski
95-080 Rydzynki, ul. Urocza 1
krotowski.tomasz@gmail.com
tel. 501387273

Tytuł rysunku:
Rzut parteru

Rewizja:	Nr rysunku:
01	A.02

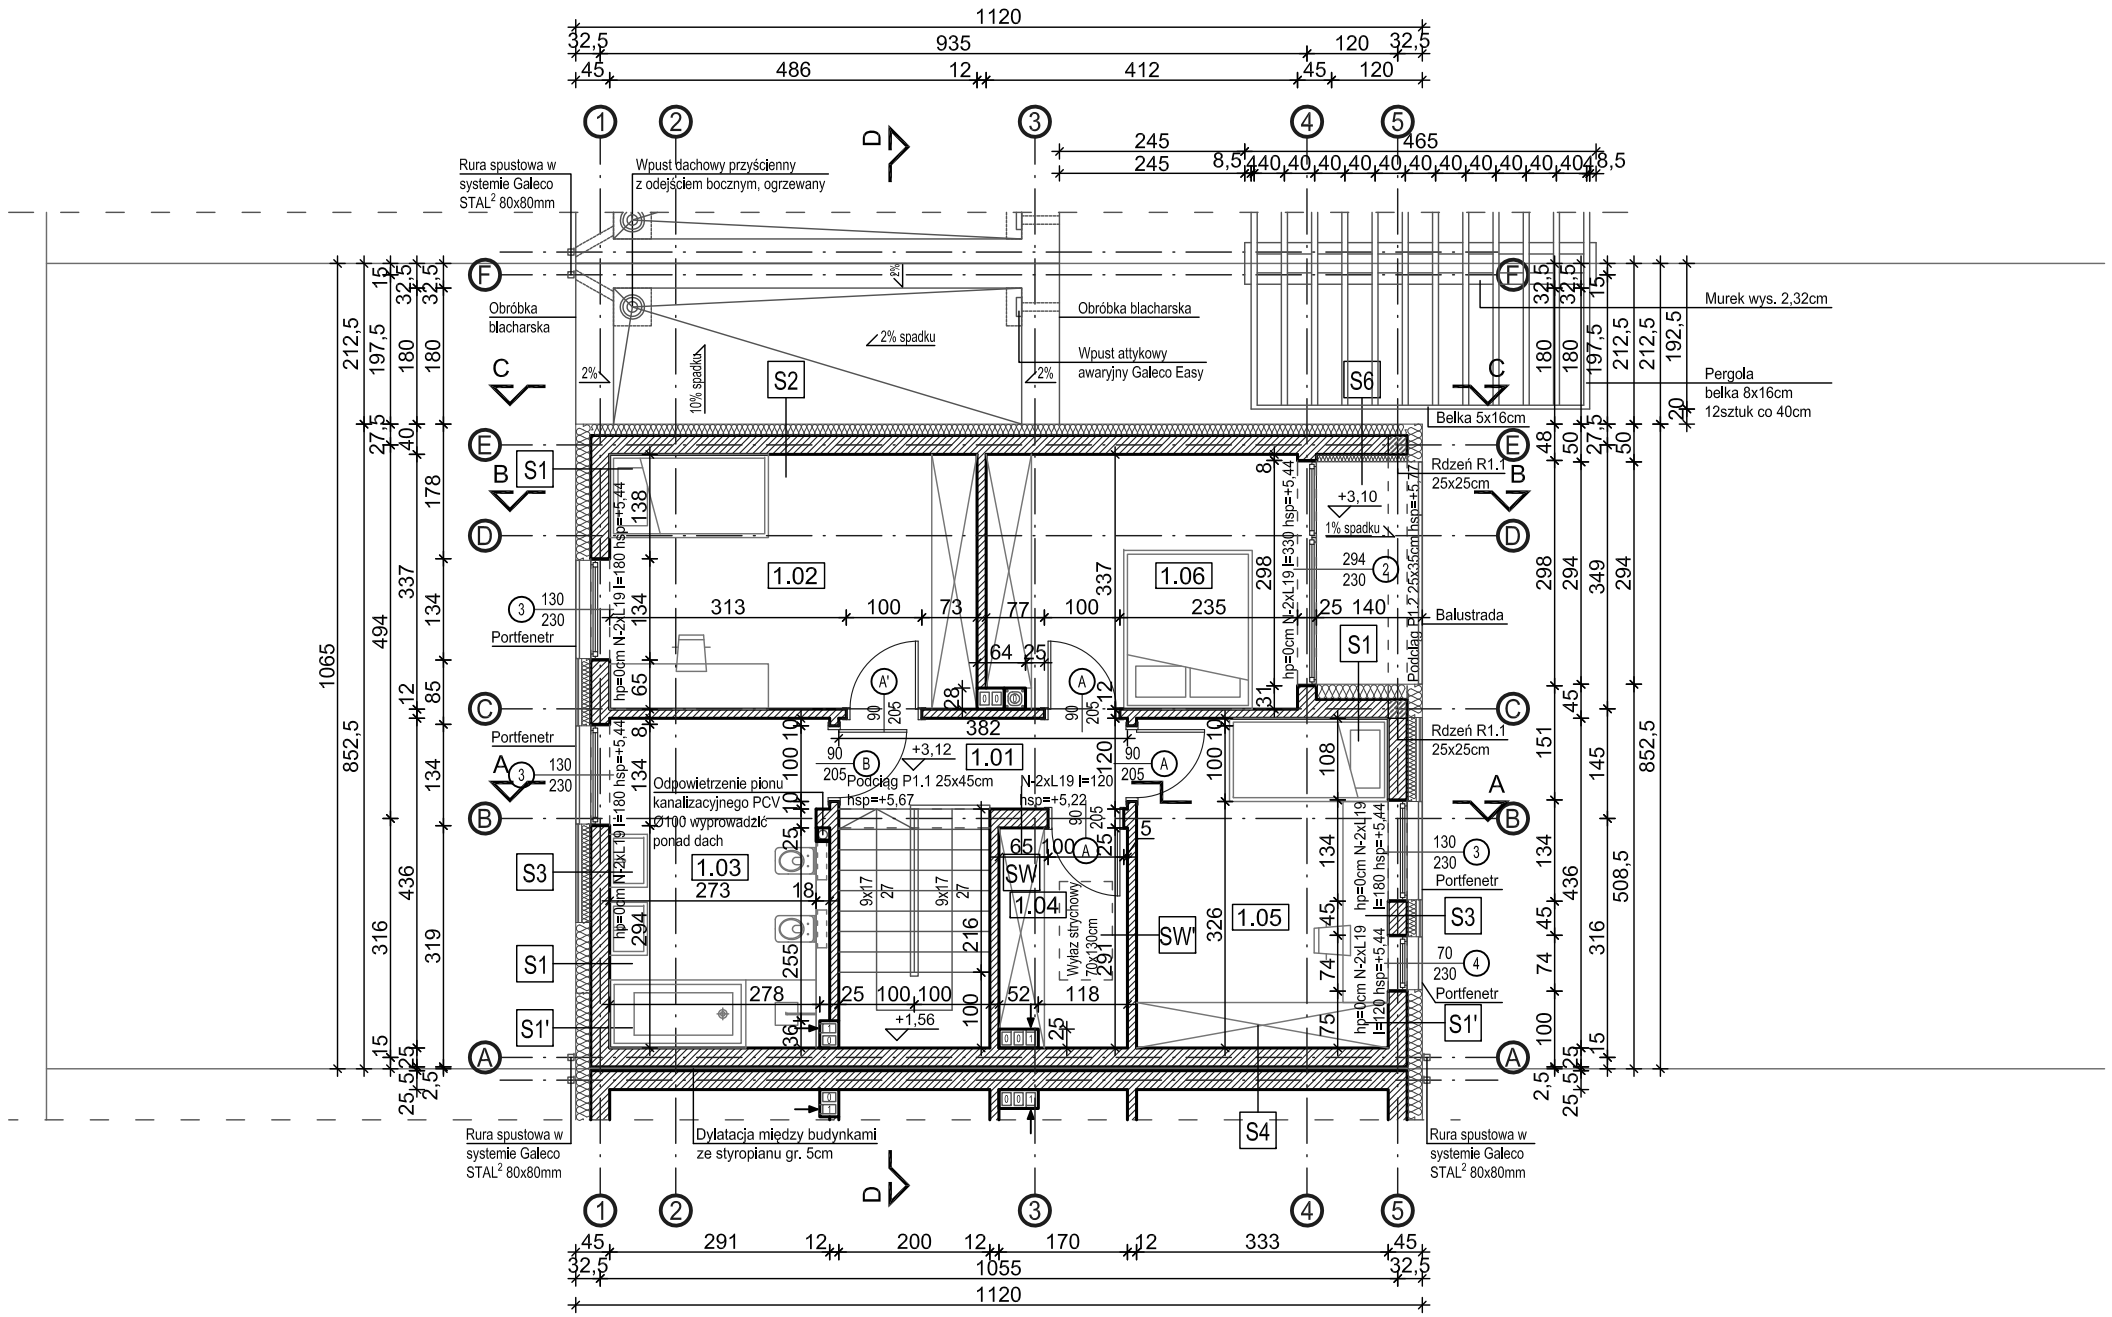

S4		
	Bloczek Silikat A Plus	25cm
	Dylatacja ze styropianu EPS100	5cm
	Bloczek Silikat A Plus	25cm

S5'		
	Tynk	
	Wełna mineralna - EI30	10cm
	Pustak ceramiczny MEGA MAX	25cm
	Dylatacja ze styropianu EPS100	5cm
	Pustak ceramiczny MEGA MAX	25cm
	Wełna mineralna - EI30	10cm
	Tynk	

S6		
	Tynk	
	Styropian EPS100	10cm
	Pustak ceramiczny MEGA MAX	25cm
	Styropian EPS100	15cm
	Tynk	

SW		
	Pustak ceramiczny MEGA MAX	25cm
	Tynk	

SW'		
	Pustak ceramiczny miniMAX	12cm
	Tynk	

ZESTAWIENIE POWIERZCHNI POMIESZCZEŃ

Nr	Nazwa pomieszczenia - funkcja	Posadzka	Powierzchnia
	PARTER		76,68m2
0.01	hall wejściowy	gres	1,91 m^2
0.02	garderoba	gres	4,72 m^2
0.03	łazienka	gres	5,03 m^2
0.04	hall	deska podłogowa	3,82 m^2
0.05	schowek	gres	1,05 m^2
0.06	kuchnia	gres	7,34 m^2
0.07	jadalnia	deska podłogowa	8,69 m^2
0.08	salon	deska podłogowa	21,34 m^2
0.09	pomieszczenie gospodarcze	gres	5,18 m^2
0.10	garaż	gres	17,60 m^2
	PIĘTRO		66,16m2
1.01	hall	deska podłogowa	4,58 m^2
1.02	pokój 1	deska podłogowa	16,38 m^2
1.03	łazienka	gres	12,12 m^2
1.04	garderoba	gres	4,82 m^2
1.05	pokój 2	deska podłogowa	14,52 m^2
1.06	sypialnia	deska podłogowa	13,74 m^2
	PODDASZE		40,09m2
2.01	strych	betonowowa	40,09 m^2
	RAZEM		182,93m2

LEGENDA

Projektowane ściany murowane

Rdzenie żelbetowe

S1		
	Pustak ceramiczny MEGA MAX	25cm
	Styropian EPS100	20cm
	Tynk	

S1'		
	w odległości 1metra od granicy z sąsiednim domem	
	Pustak ceramiczny MEGA MAX	25cm
	Wełna mineralna - EI30	20cm
	Tynk	

S2		
	Pustak ceramiczny MEGA MAX	25cm
	Styropian EPS100	15cm
	Tynk	

S3		
	Pustak ceramiczny MEGA MAX	25cm
	Styropian EPS100	12cm
	Ruszt drewniany	4cm
	Deska elewacyjna	2cm

S3'		
	w odległości 1metra od granicy z sąsiednim domem	
	Pustak ceramiczny MEGA MAX	25cm
	Wełna mineralna - EI30	12cm
	Ruszt drewniany	4cm
	Deska elewacyjna	2cm

Temat:
Budynek mieszkalny jednorodzinny nr 20
w zabudowie szeregowej
dz. nr ew. 403/1
95-200 Pabianice, ul. Zaradzyńska 28/32, obręb P-11

Inwestor:
ZIS NIERUCHOMOŚCI spółka z o.o. sp.k.
95-200 Pabianice, ul. Partyzancka 94/106

Główny projektant:	arch. Joanna Borowczyk nr upr. 02/LOOKK/2011	
Współpraca:	arch. Tomasz Krotowski	
	arch. Małgorzata Sadłowska	

Data:	Branża:	Faza:	Skala:
Czerwiec 2018	Architektura	P. Budowlany	1:100

Wszystkie prawa autorskie są własnością:

Krotowski Tomasz
Pracownia Architektoniczna
dr inż. arch. Tomasz Krotowski
95-080 Rydzynki, ul. Urocza 1
krotowski.tomasz@gmail.com
tel. 501387273

Tytuł rysunku:
Rzut piętra

Rewizja:	Nr rysunku:
01	A.03

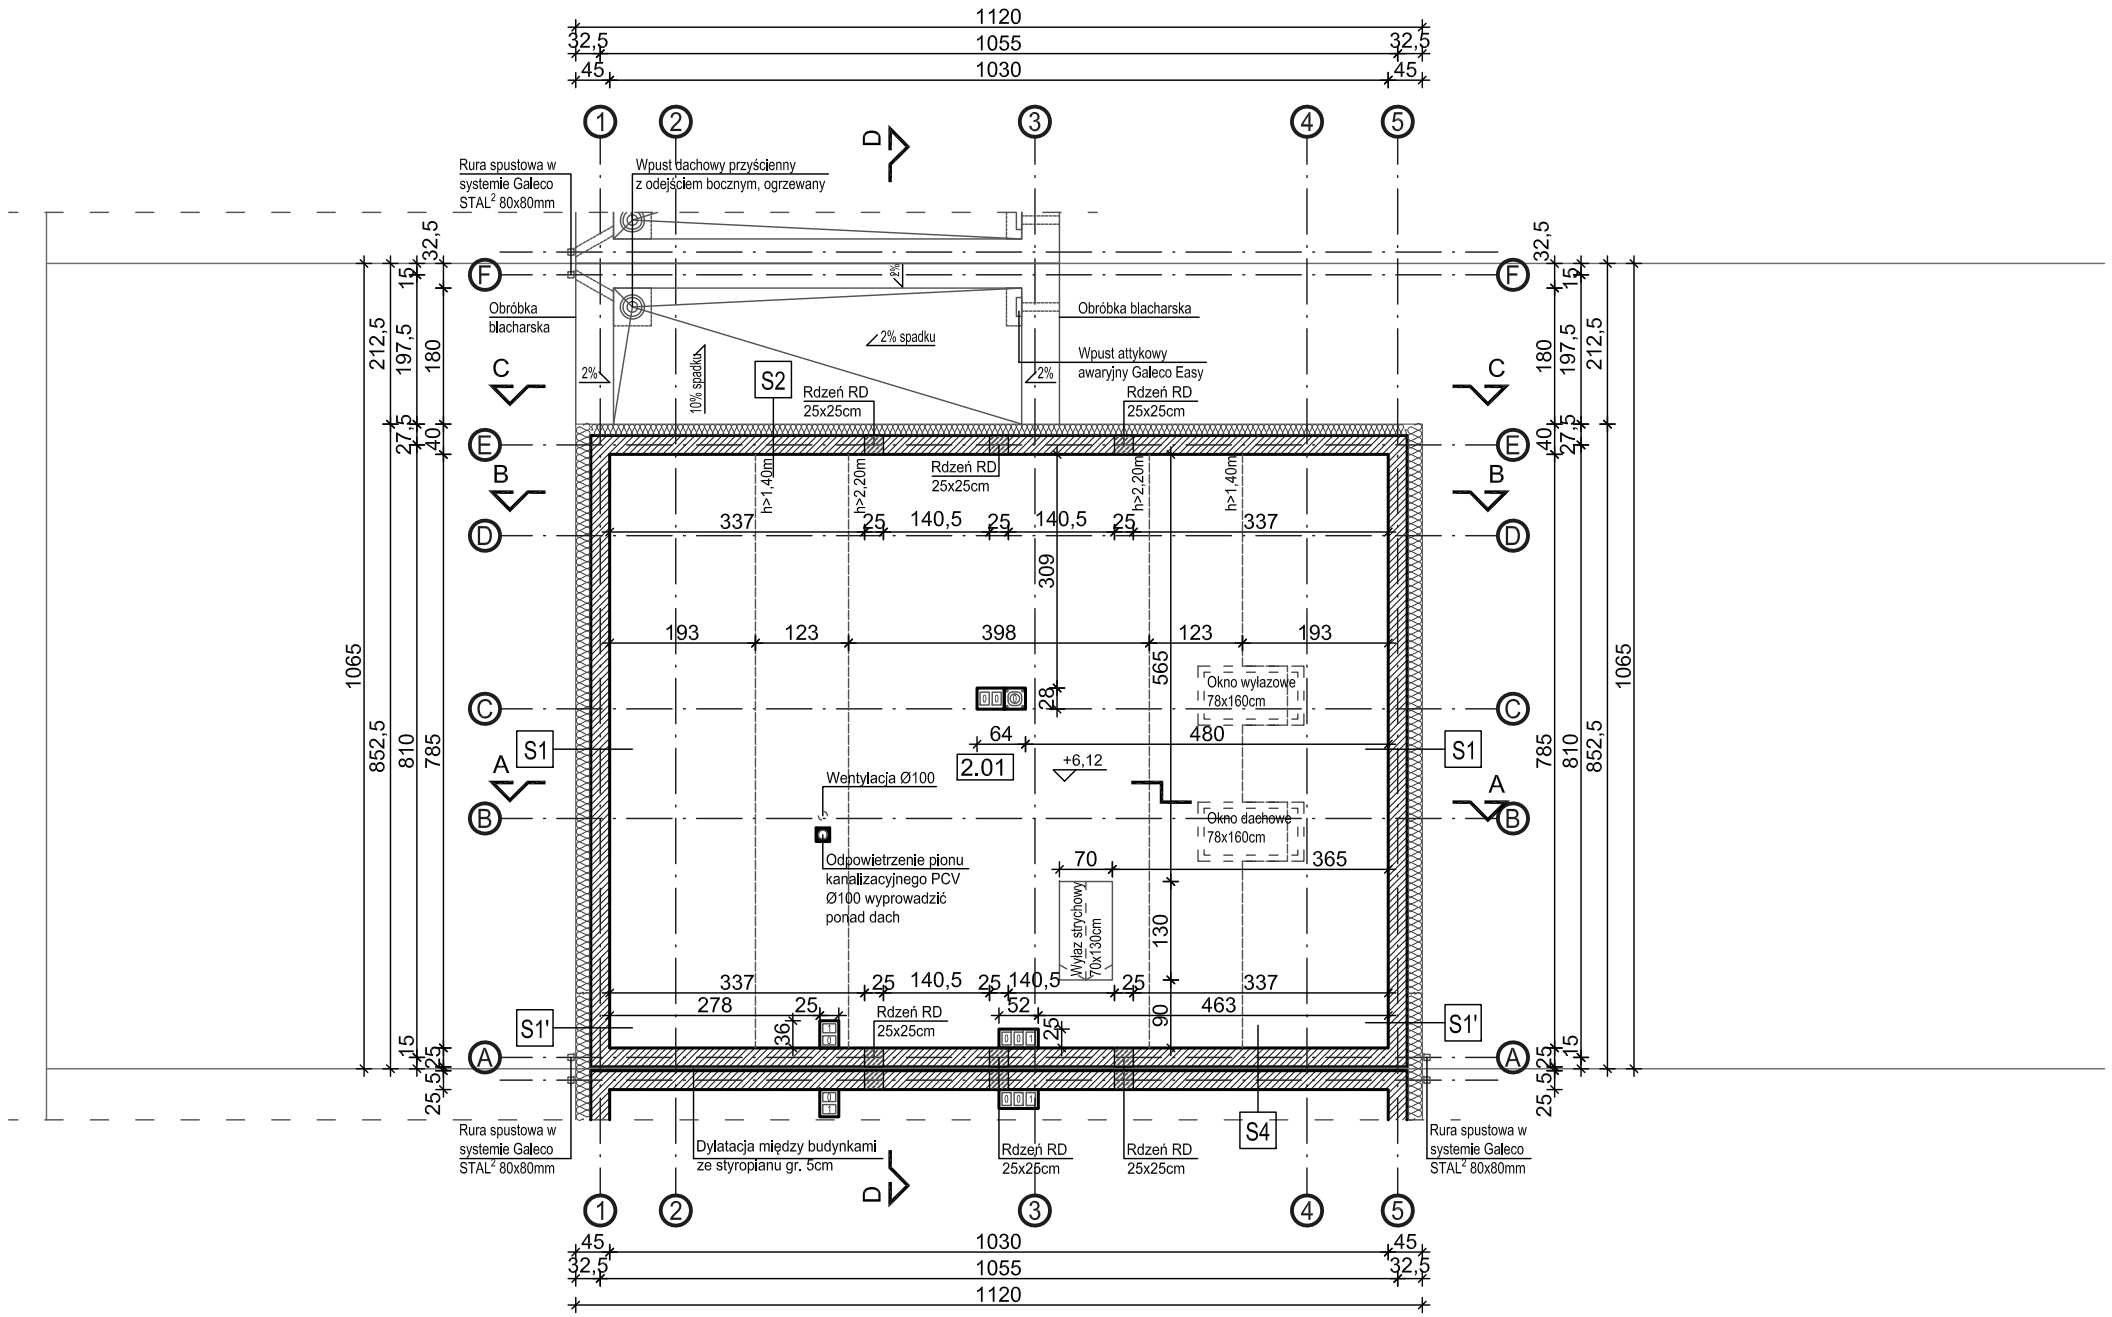

S4		
	Bloczek Silikat A Plus	25cm
	Dylatacja ze styropianu EPS100	5cm
	Bloczek Silikat A Plus	25cm

S5'		
	Tynk	
	Wełna mineralna - EI30	10cm
	Pustak ceramiczny MEGA MAX	25cm
	Dylatacja ze styropianu EPS100	5cm
	Pustak ceramiczny MEGA MAX	25cm
	Wełna mineralna - EI30	10cm
	Tynk	

S6		
	Tynk	
	Styropian EPS100	10cm
	Pustak ceramiczny MEGA MAX	25cm
	Styropian EPS100	15cm
	Tynk	

SW		
	Pustak ceramiczny MEGA MAX	25cm
	Tynk	

SW'		
	Pustak ceramiczny miniMAX	12cm
	Tynk	

ZESTAWIENIE POWIERZCHNI POMIESZCZEŃ

Nr	Nazwa pomieszczenia - funkcja	Posadzka	Powierzchnia
	PARTER		76,68m2
0.01	hall wejściowy	gres	1,91 m^2
0.02	garderoba	gres	4,72 m^2
0.03	łazienka	gres	5,03 m^2
0.04	hall	deska podłogowa	3,82 m^2
0.05	schowek	gres	1,05 m^2
0.06	kuchnia	gres	7,34 m^2
0.07	jadalnia	deska podłogowa	8,69 m^2
0.08	salon	deska podłogowa	21,34 m^2
0.09	pomieszczenie gospodarcze	gres	5,18 m^2
0.10	garaż	gres	17,60 m^2
	PIĘTRO		66,16m2
1.01	hall	deska podłogowa	4,58 m^2
1.02	pokój 1	deska podłogowa	16,38 m^2
1.03	łazienka	gres	12,12 m^2
1.04	garderoba	gres	4,82 m^2
1.05	pokój 2	deska podłogowa	14,52 m^2
1.06	sypialnia	deska podłogowa	13,74 m^2
	PODDASZE		40,09m2
2.01	strych	betonowowa	40,09 m^2
	RAZEM		182,93m2

LEGENDA

Projektowane ściany murowane

Rdzenie żelbetowe

S1		
	Pustak ceramiczny MEGA MAX	25cm
	Styropian EPS100	20cm
	Tynk	

S1'		
	w odległości 1metra od granicy z sąsiednim domem	
	Pustak ceramiczny MEGA MAX	25cm
	Wełna mineralna - EI30	20cm
	Tynk	

S2		
	Pustak ceramiczny MEGA MAX	25cm
	Styropian EPS100	15cm
	Tynk	

S3		
	Pustak ceramiczny MEGA MAX	25cm
	Styropian EPS100	12cm
	Ruszt drewniany	4cm
	Deska elewacyjna	2cm

S3'		
	w odległości 1metra od granicy z sąsiednim domem	
	Pustak ceramiczny MEGA MAX	25cm
	Wełna mineralna - EI30	12cm
	Ruszt drewniany	4cm
	Deska elewacyjna	2cm

Temat:
Budynek mieszkalny jednorodzinny nr 20
w zabudowie szeregowej
dz. nr ew. 403/1
95-200 Pabianice, ul. Zaradzyńska 28/32, obręb P-11

Inwestor:
ZIS NIERUCHOMOŚCI spółka z o.o. sp.k.
95-200 Pabianice, ul. Partyzancka 94/106

Główny projektant:	arch. Joanna Borowczyk nr upr. 02/LOOKK/2011	
Współpraca:	arch. Tomasz Krotowski	
	arch. Małgorzata Sadłowska	

Data:	Branża:	Faza:	Skala:
Czerwiec 2018	Architektura	P. Budowlany	1:100

Wszystkie prawa autorskie są własnością:

Krotowski Tomasz
Pracownia Architektoniczna
dr inż. arch. Tomasz Krotowski
95-080 Rydzynki, ul. Uroczа 1
krotowski.tomasz@gmail.com
tel. 501387273

Tytuł rysunku:
Rzut poddasza

Rewizja:	Nr rysunku:
01	A.04

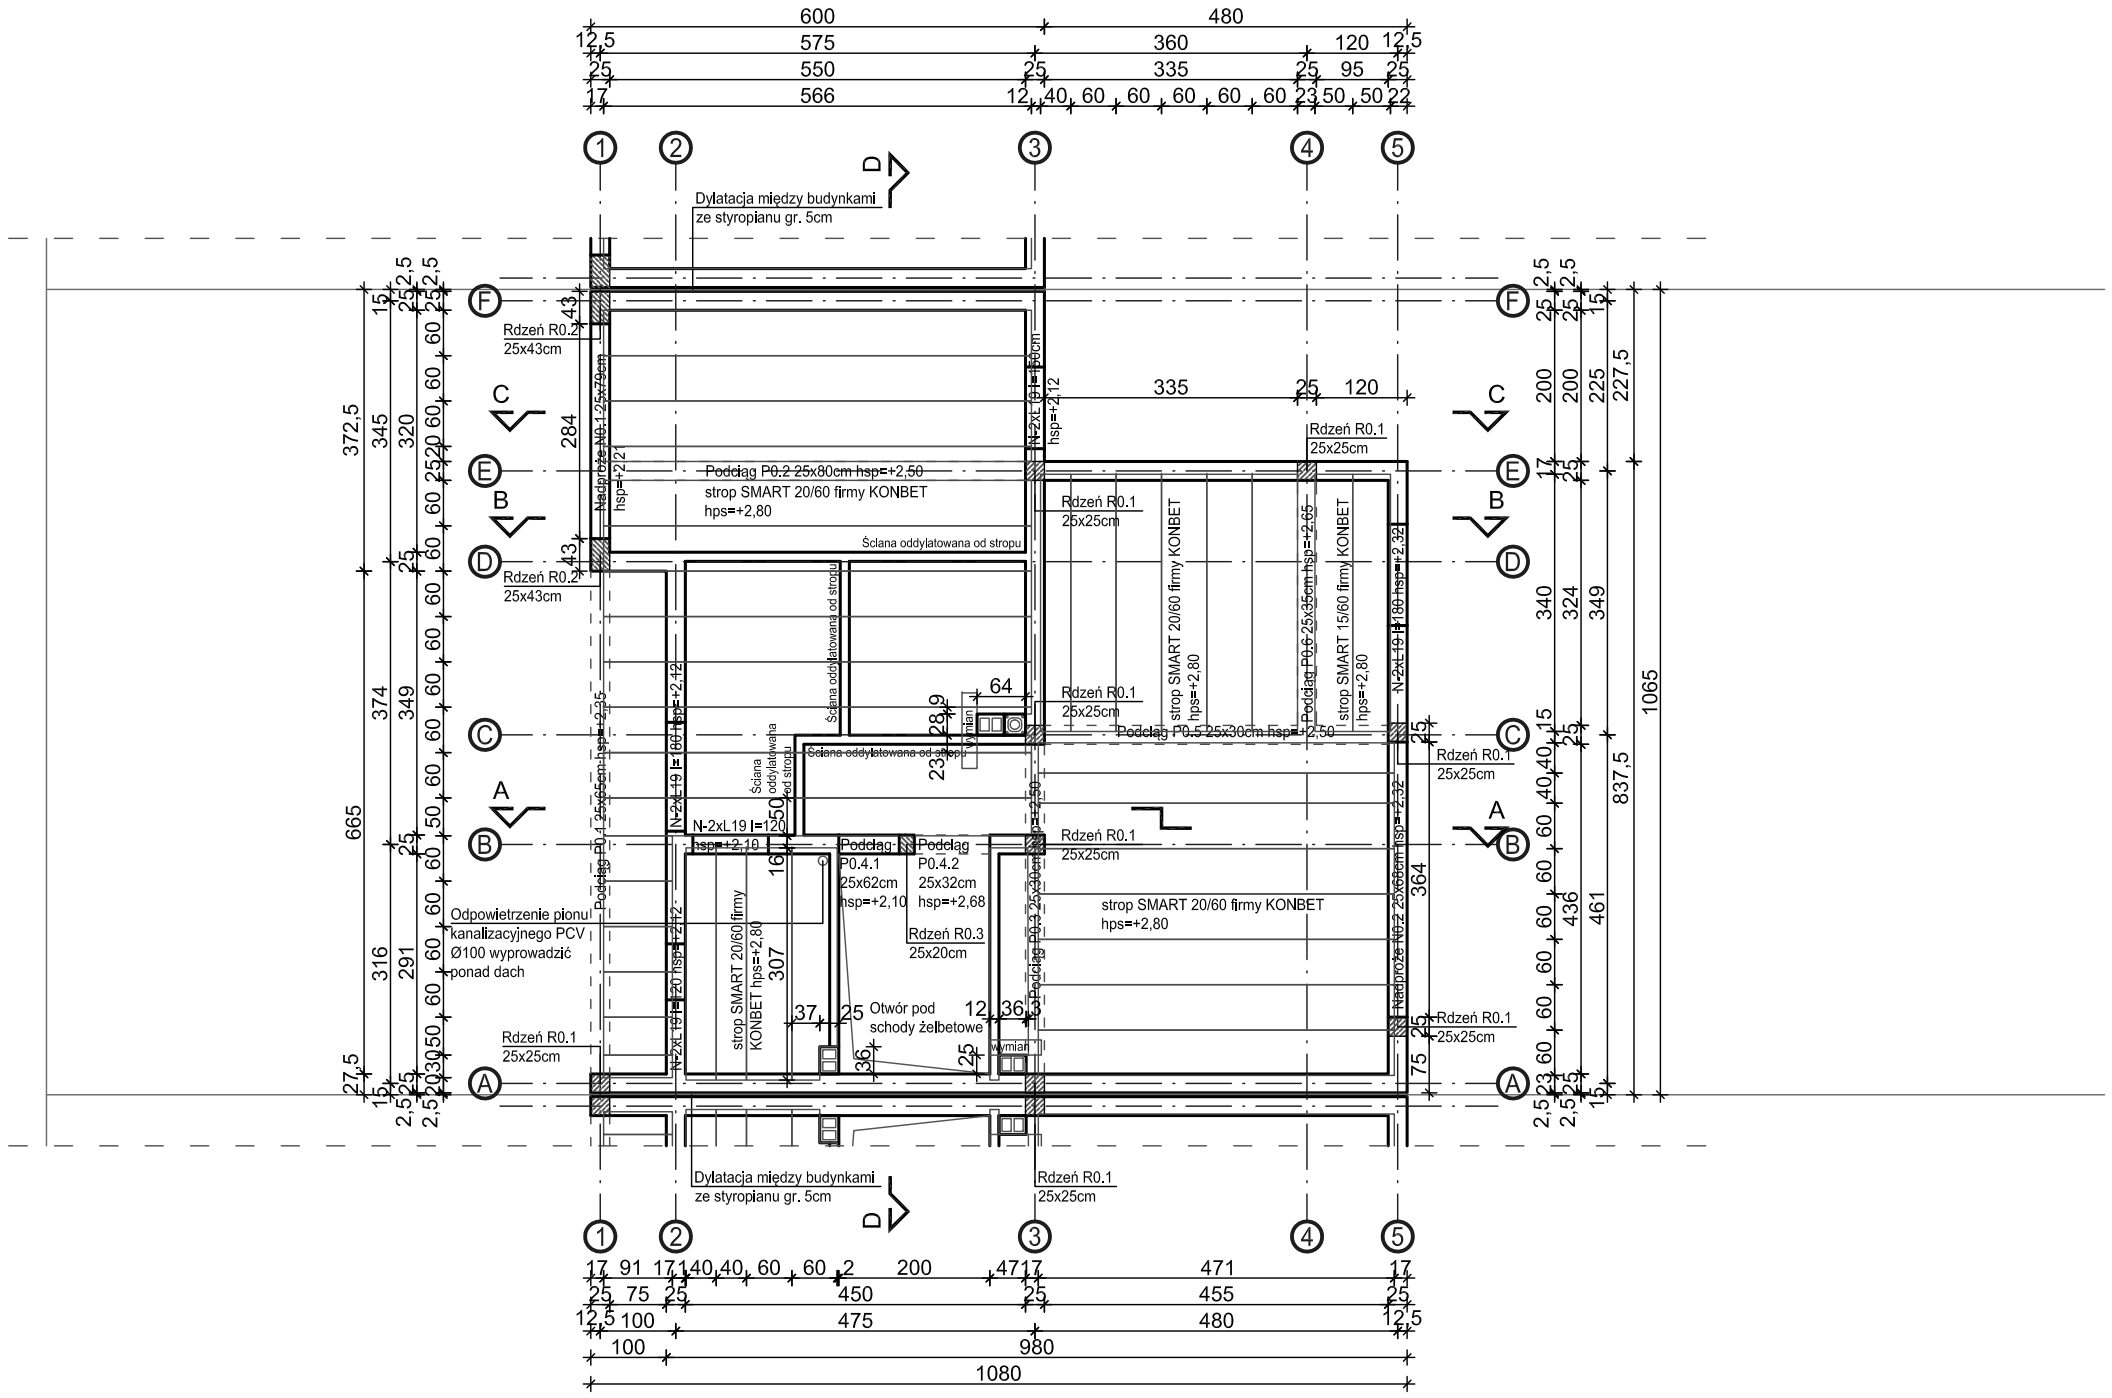

LEGENDA

Strop SMART 20/60 oraz 15/60 firmy KONBET

Beton: C20/25 (B25)
Stal: RB 500, AIIIN - pręty konstrukcyjne
StOS, A0 - strzemiona
otulina min. 2,5cm

UWAGA:
Pod oparcie płyt stropowych należy wykonać poduszkę betonową grubości minimum 5cm.

Temat:
Budynek mieszkalny jednorodzinny nr 20
w zabudowie szeregowej
dz. nr ew. 403/1
95-200 Pabianice, ul. Zaradzyńska 28/32, obręb P-11

Inwestor:
ZIS NIERUCHOMOŚCI spółka z o.o. sp.k.
95-200 Pabianice, ul. Partyzancka 94/106

Główny projektant:	arch. Joanna Borowczyk nr upr. 02/LOOKK/2011	
Współpraca:	arch. Tomasz Krotowski	
	arch. Małgorzata Sadłowska	

Data:	Branża:	Faza:	Skala:
Czerwiec 2018	Architektura	P. Budowlany	1:100

Wszystkie prawa autorskie są własnością:

Krotowski Tomasz
Pracownia Architektoniczna
dr inż. arch. Tomasz Krotowski
95-080 Rydzynki, ul. Urocza 1
krotowski.tomasz@gmail.com
tel. 501387273

Tytuł rysunku:
Rzut stropu nad parterem

Rewizja:	Nr rysunku:
01	A.05

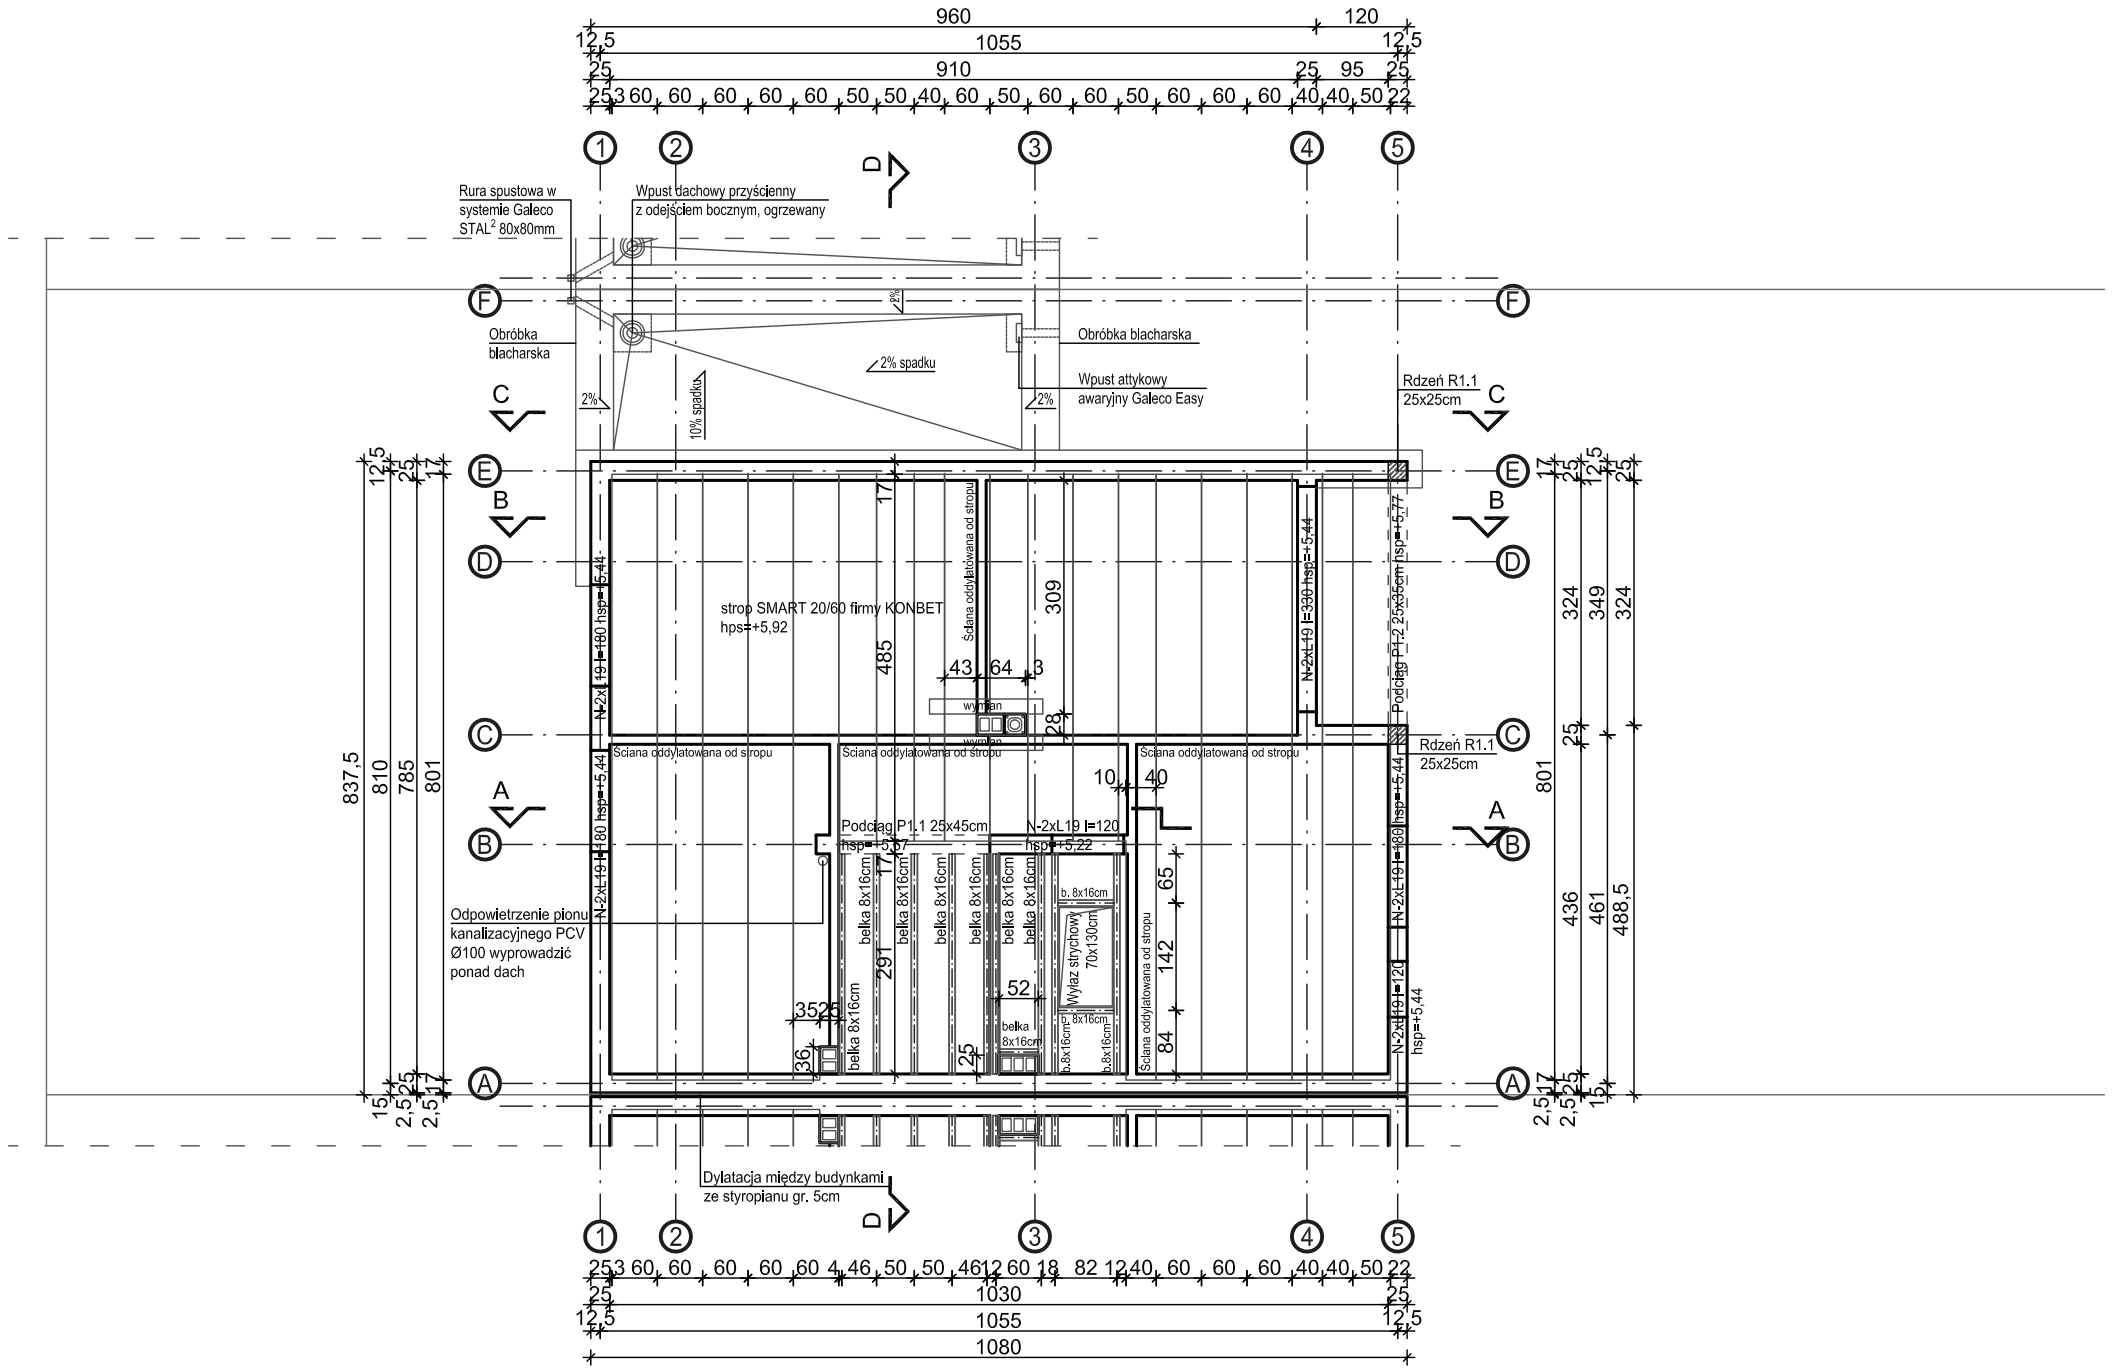

LEGENDA

Strop SMART 20/60 oraz 15/60 firmy KONBET

Beton: C20/25 (B25)
Stal: RB 500, AIIIN - pręty konstrukcyjne
StOS, A0 - strzemiona
otulina min. 2,5cm

UWAGA:
Pod oparcie płyt stropowych należy wykonać poduszkę betonową grubości minimum 5cm.

Nad klatką schodową strop drewniany, belki 8x16cm w rozstawie co 50cm na wieszakach systemowych.

Temat: Budynek mieszkalny jednorodzinny nr 20 w zabudowie szeregowej
dz. nr ew. 403/1
95-200 Pabianice, ul. Zaradzyńska 28/32, obręb P-11

Inwestor: ZIS NIERUCHOMOŚCI spółka z o.o. sp.k.
95-200 Pabianice, ul. Partyzancka 94/106

Główny projektant:	arch. Joanna Borowczyk nr upr. 02/LOOKK/2011	
Współpraca:	arch. Tomasz Krotowski	
	arch. Małgorzata Sadłowska	

Data:	Branża:	Faza:	Skala:
Czerwiec 2018	Architektura	P. Budowlany	1:100

Wszystkie prawa autorskie są własnością:

Krotowski Tomasz
Pracownia Architektoniczna
dr inż. arch. Tomasz Krotowski
95-080 Rydzynki, ul. Urocza 1
krotowski.tomasz@gmail.com
tel. 501387273

Tytuł rysunku: Rzut stropu nad piętrem

Rewizja:	Nr rysunku:
01	A.06

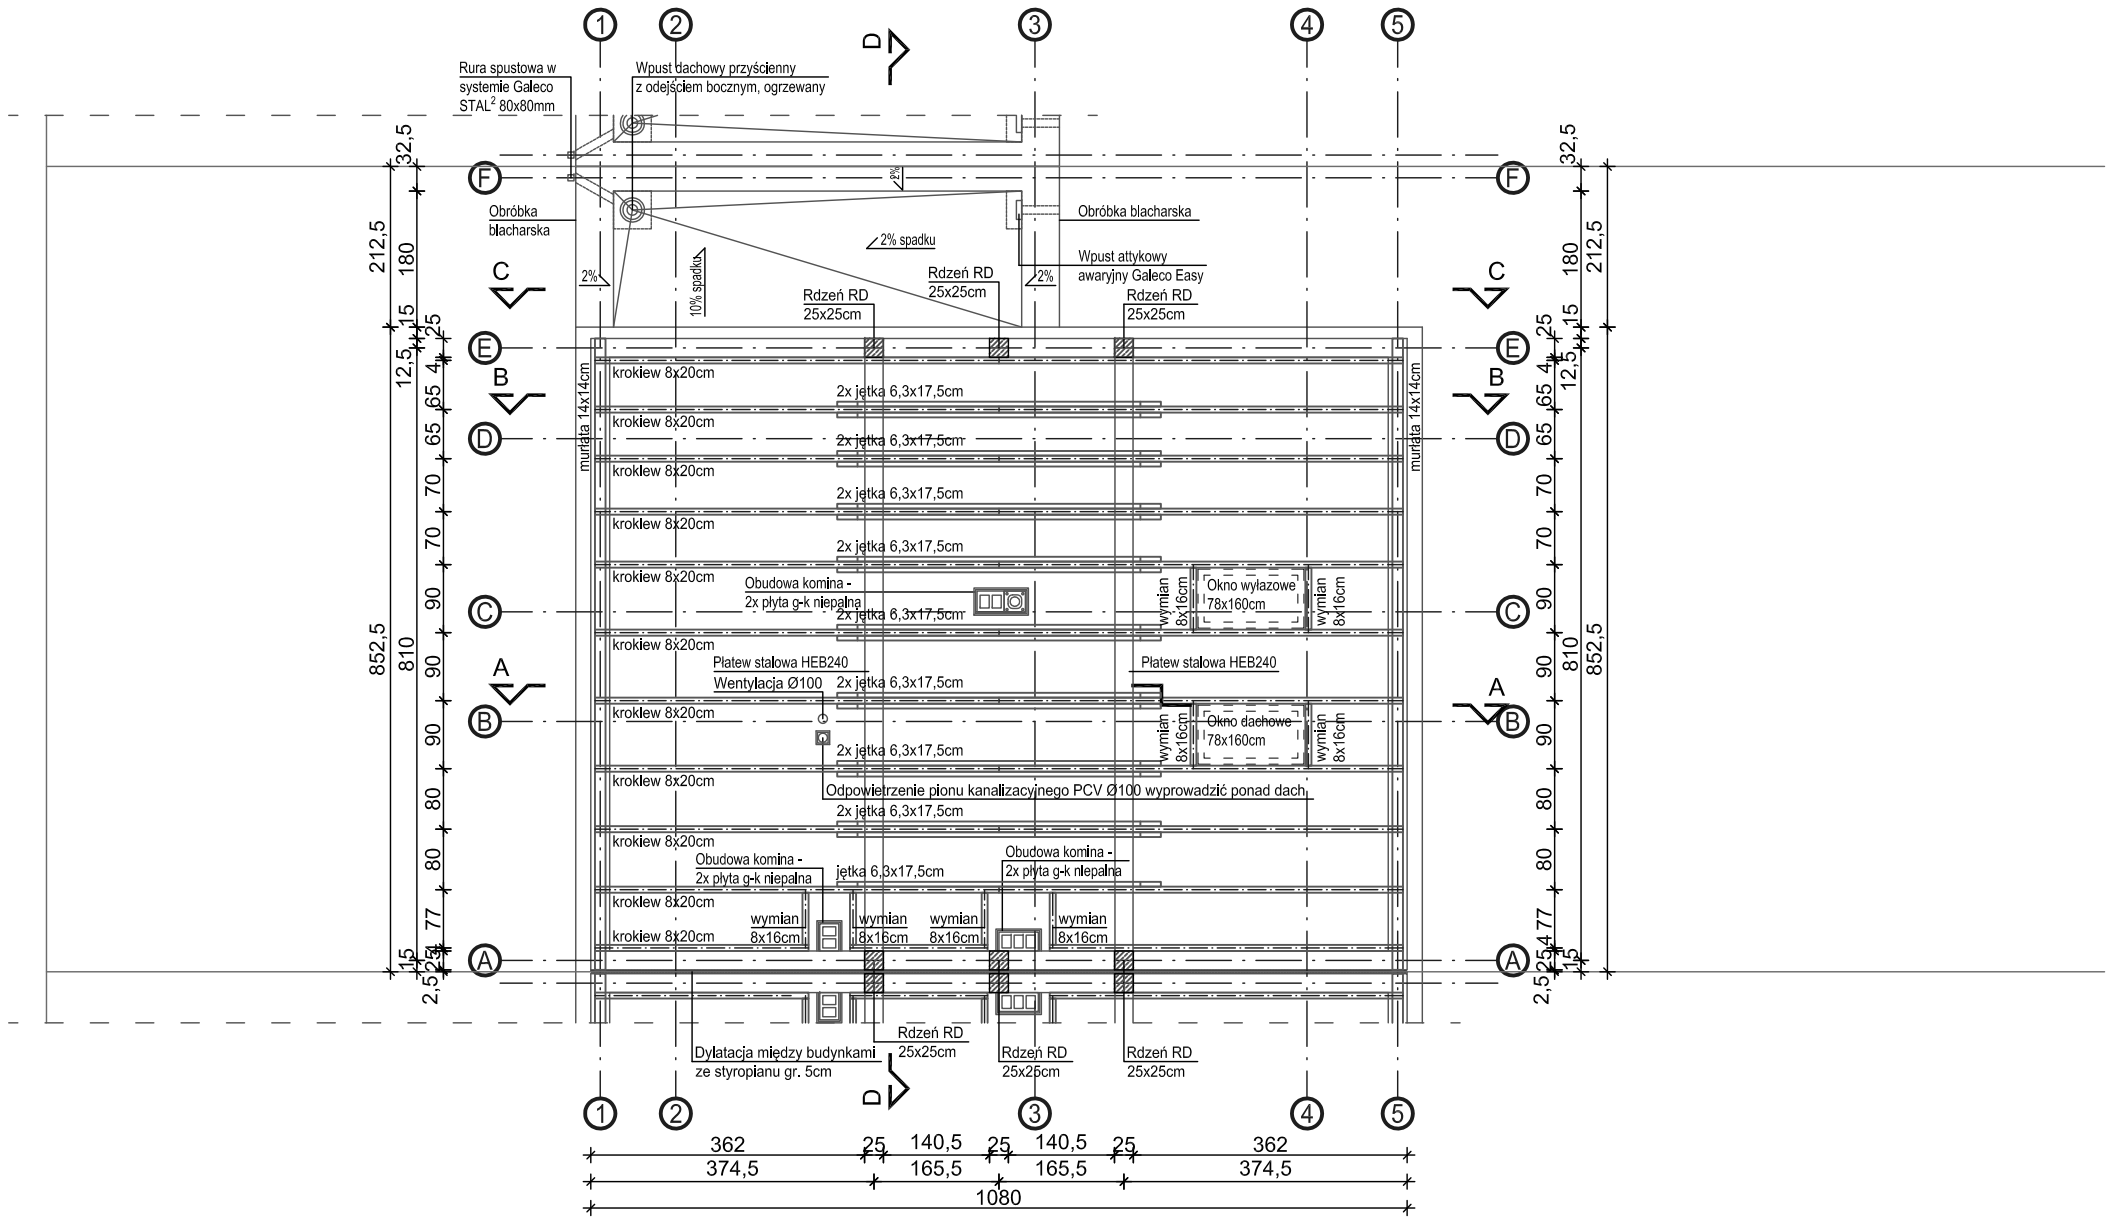

LEGENDA

Drewno klasy C27

Temat:
Budynek mieszkalny jednorodzinny nr 20
w zabudowie szeregowej
dz. nr ew. 403/1
95-200 Pabianice, ul. Zaradzyńska 28/32, obręb P-11

Inwestor:
ZIS NIERUCHOMOŚCI spółka z o.o. sp.k.
95-200 Pabianice, ul. Partyzancka 94/106

Główny projektant:	arch. Joanna Borowczyk nr upr. 02/LOOKK/2011	
Współpraca:	arch. Tomasz Krotowski	
	arch. Małgorzata Sadłowska	

Data:	Branża:	Faza:	Skala:
Czerwiec 2018	Architektura	P. Budowlany	1:100

Wszystkie prawa autorskie są własnością:

Krotowski Tomasz
Pracownia Architektoniczna
dr inż. arch. Tomasz Krotowski
95-080 Rydzynki, ul. Urocza 1
krotowski.tomasz@gmail.com
tel. 501387273

Tytuł rysunku:
Rzut więźby dachowej

Rewizja:	Nr rysunku:
01	A.07

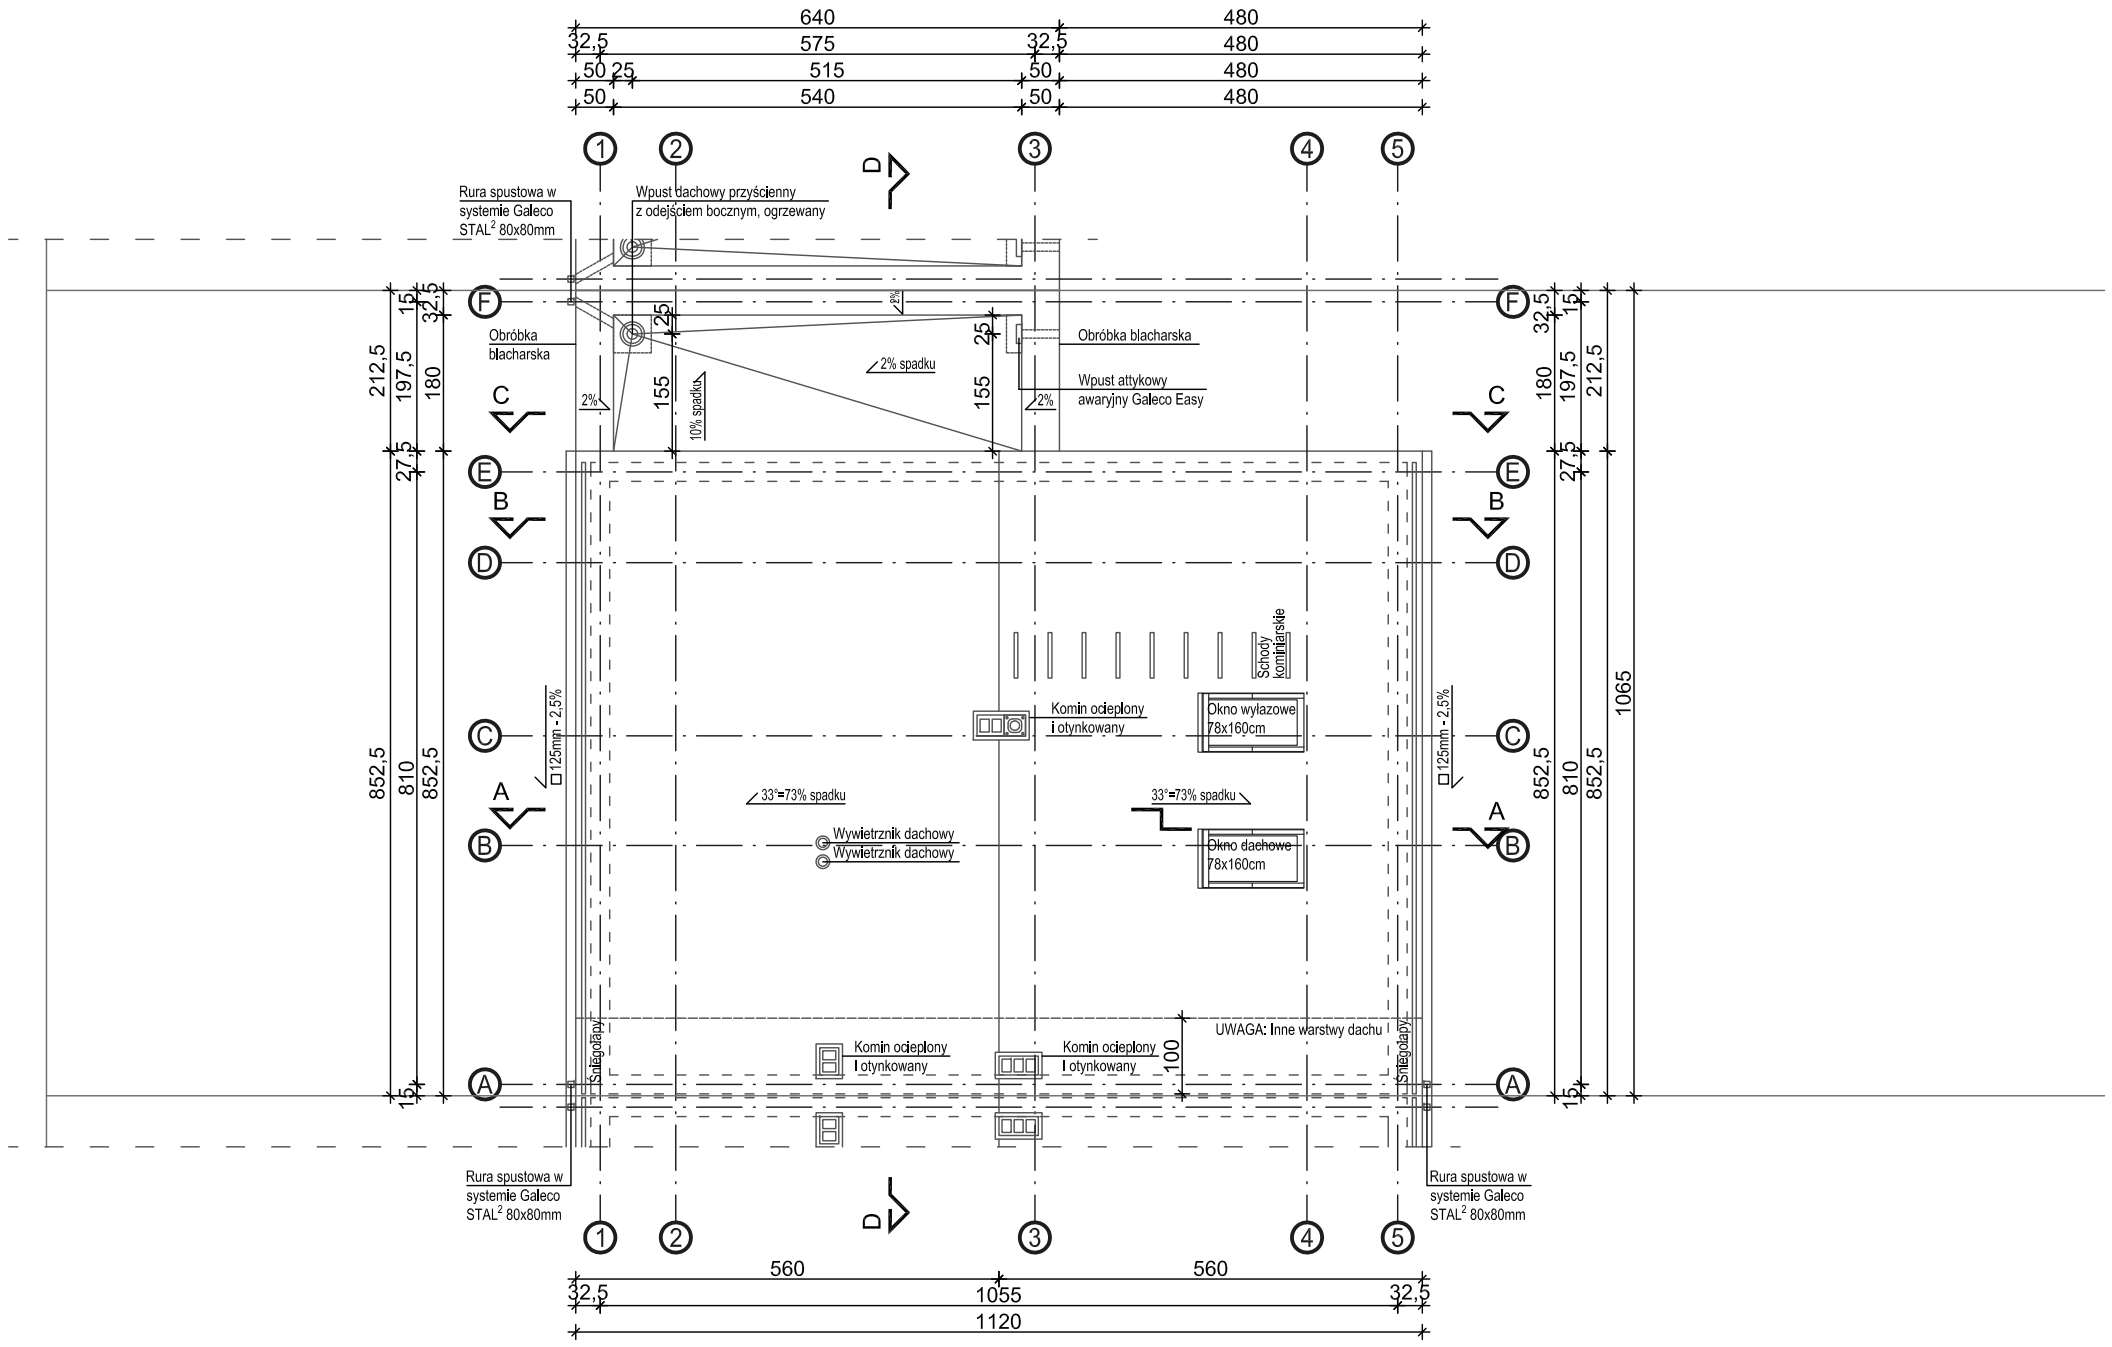

LEGENDA

UWAGA:
W pasie 1m od granicy działki inne warstwy dachu wg przekrojów.

Temat:
Budynek mieszkalny jednorodzinny nr 20
w zabudowie szeregowej
dz. nr ew. 403/1
95-200 Pabianice, ul. Zaradzyńska 28/32, obręb P-11

Inwestor:
ZIS NIERUCHOMOŚCI spółka z o.o. sp.k.
95-200 Pabianice, ul. Partyzancka 94/106

Główny projektant:	arch. Joanna Borowczyk nr upr. 02/LOOKK/2011	
Współpraca:	arch. Tomasz Krotowski	
	arch. Małgorzata Sadłowska	

Data:	Branża:	Faza:	Skala:
Czerwiec 2018	Architektura	P. Budowlany	1:100

Wszystkie prawa autorskie są własnością:

Krotowski Tomasz
Pracownia Architektoniczna
dr inż. arch. Tomasz Krotowski
95-080 Rydzynki, ul. Urocza 1
krotowski.tomasz@gmail.com
tel. 501387273

Tytuł rysunku:
Rzut dachu

Rewizja:	Nr rysunku:
01	A.08

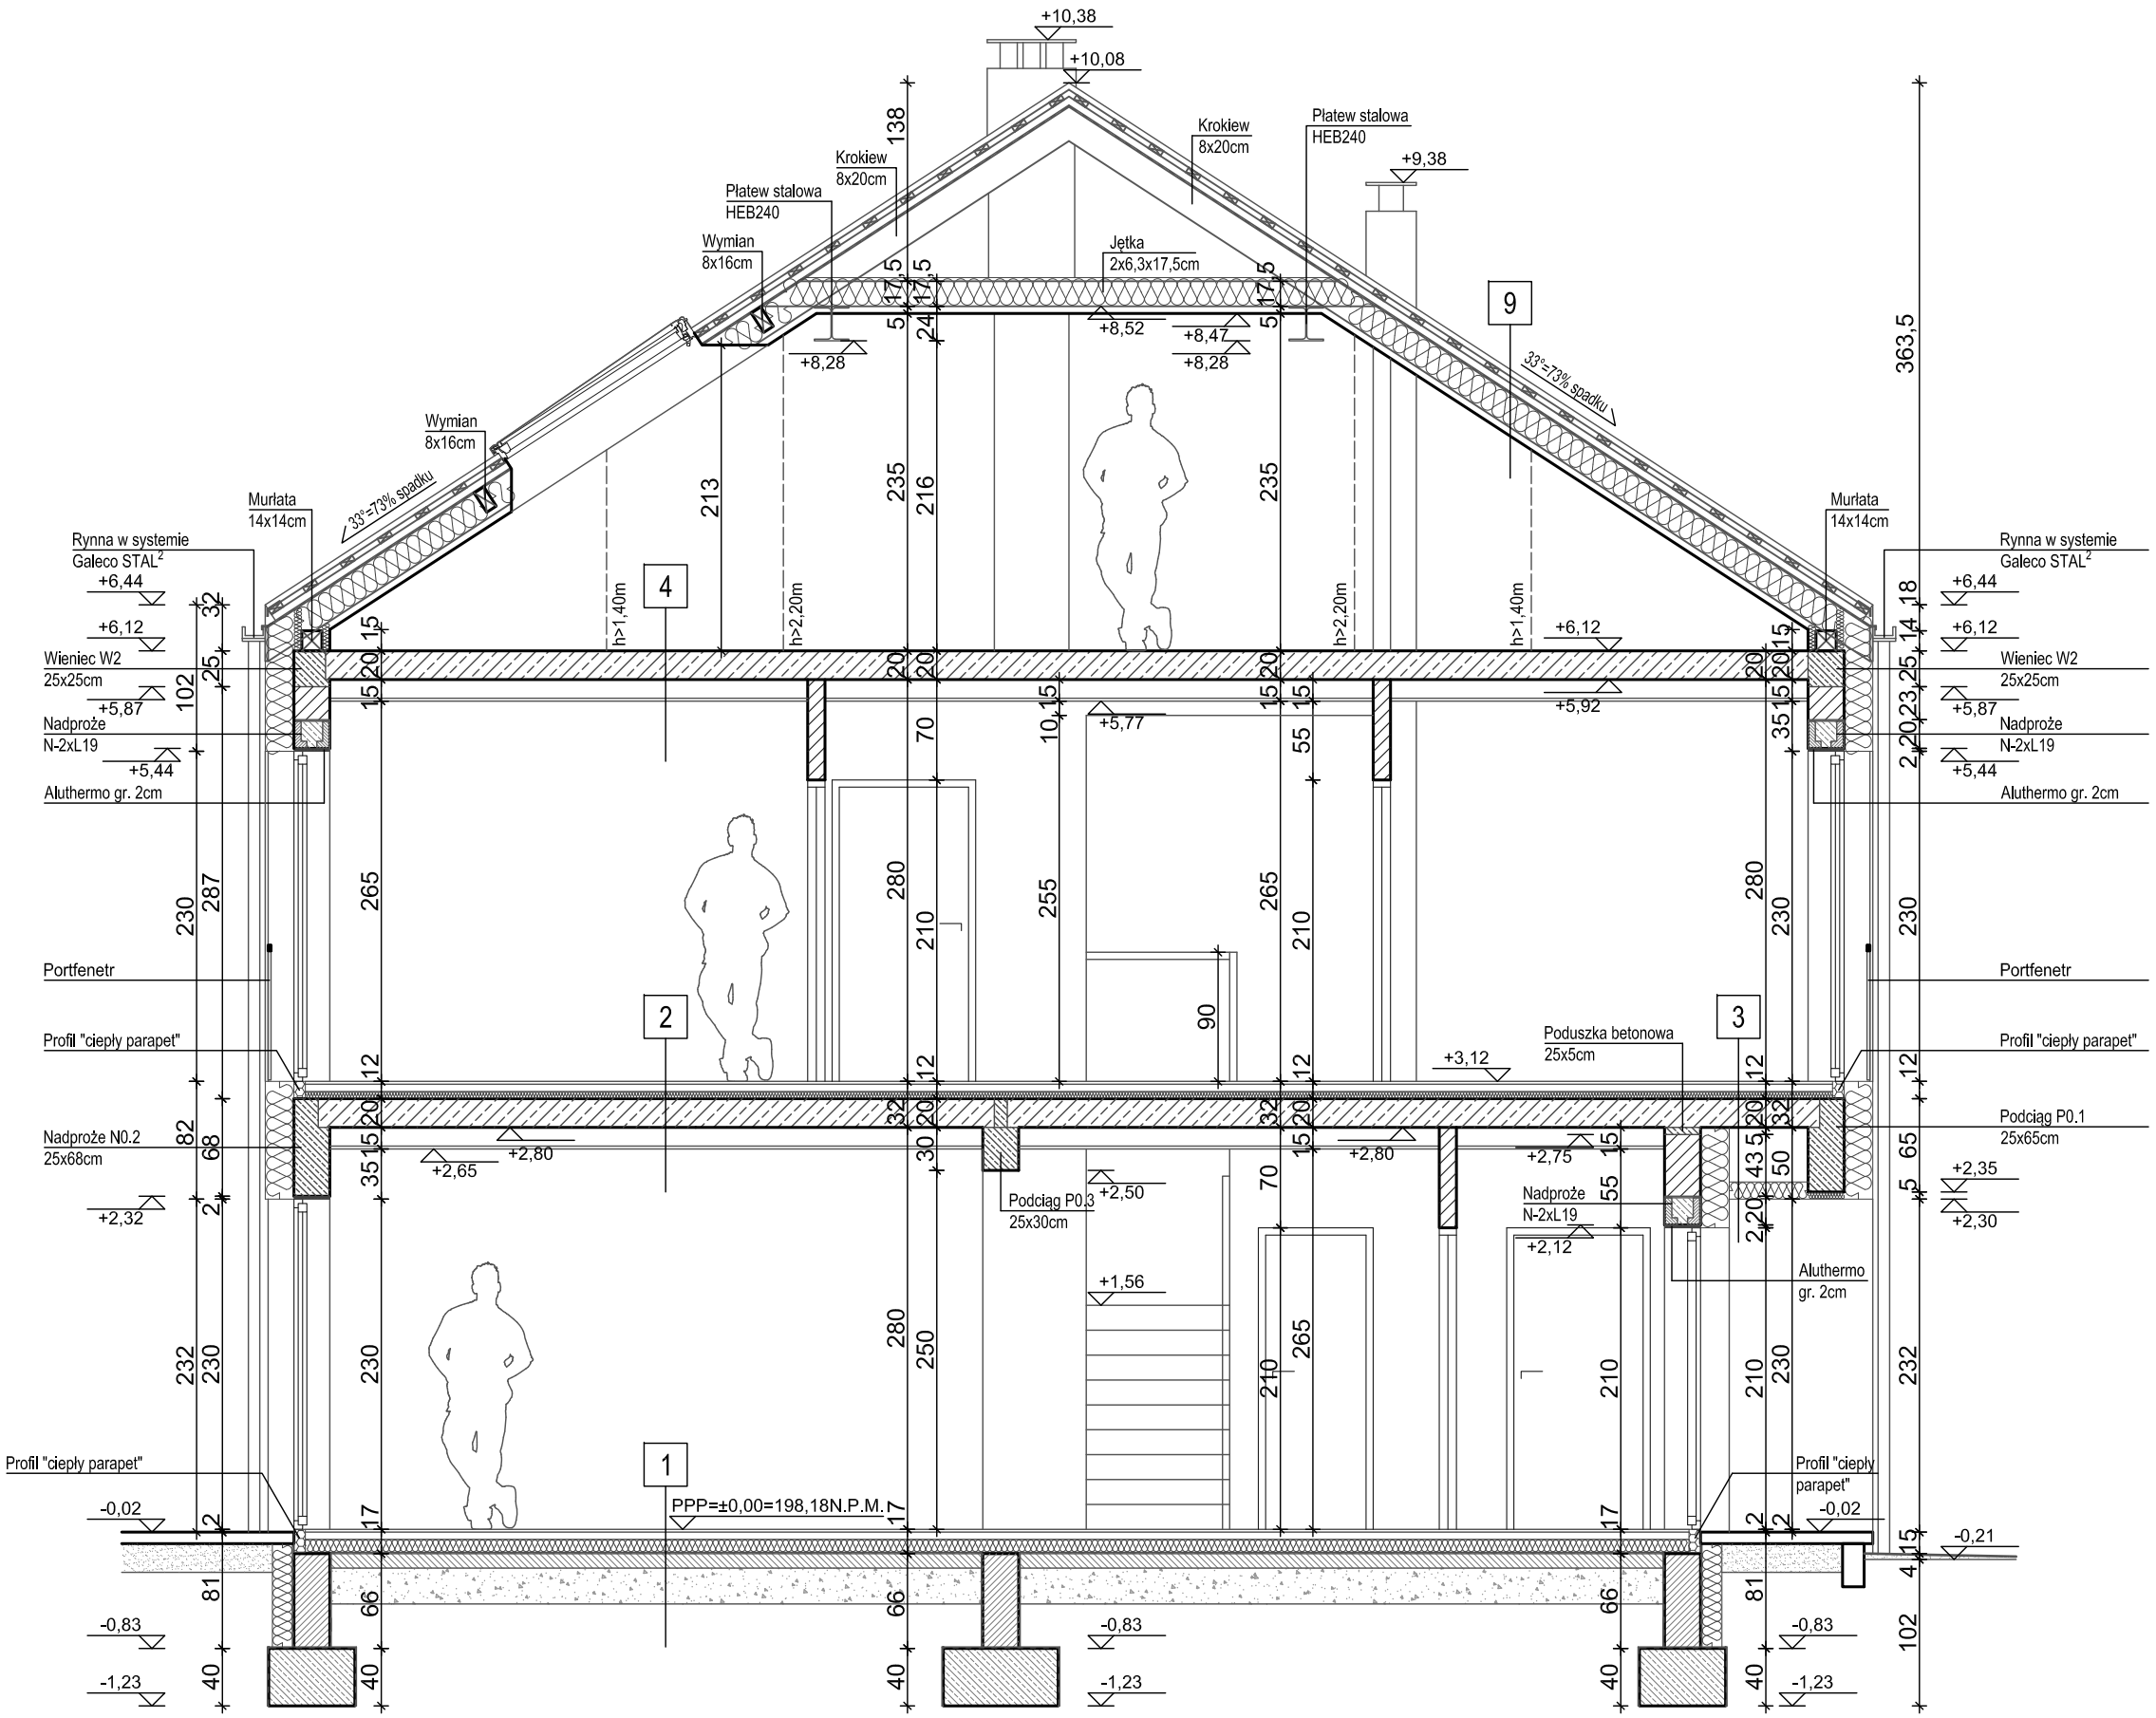

PRZEKRÓJ A-A

LEGENDA

1	Deska podłogowa	2cm
	Wylewka anhydrytowa	5cm
	Styropian EPS 200	10cm
	Folia PE	
	Beton chudy	10cm
	Podsypka piaskowa zagęszczona	25cm
	Poziom posadowienia (PW = -0,52)	

2	Deska podłogowa	2cm
	Wylewka anhydrytowa	5cm
	Styropian	5cm
	Strop SMART 20/60 firmy KONBET	20cm
	Ruszt pod płytę gk	
	Płyta gk	

3	Deska podłogowa	2cm
	Wylewka anhydrytowa	5cm
	Styropian	5cm
	Strop SMART 20/60 firmy KONBET	20cm
	Pustka	
	Styropian na ruszcie typu gk	12cm
	Tynk	

4	Strop SMART 20/60 firmy KONBET	20cm
	Ruszt pod płytę gk	
	Płyta gk	

9	Dachówka typu Braas Tegalit	
	Łaty 10x4cm	4cm
	Kontrłaty 5x5cm	5cm
	Folia wysokoparoprzepuszczalna	
	Krokiew 8x20cm	20cm
	Wełna mineralna między krokwiami/kleszczami	20cm
	Ruszt pod płytę gk	
	Folia paroizolacyjna	
	Płyta gk	1,5cm

Temat:
Budynek mieszkalny jednorodzinny nr 20
w zabudowie szeregowej
dz. nr ew. 403/1
95-200 Pabianice, ul. Zaradzyńska 28/32, obręb P-11

Inwestor:
ZIS NIERUCHOMOŚCI spółka z o.o. sp.k.
95-200 Pabianice, ul. Partyzancka 94/106

Główny projektant:	arch. Joanna Borowczyk nr upr. 02/LOOKK/2011
Współpraca:	arch. Tomasz Krotowski
	arch. Małgorzata Sadłowska

Data:	Branża:	Faza:	Skala:
Czerwiec 2018	Architektura	P. Budowlany	1:100

Wszystkie prawa autorskie są własnością:

Krotowski Tomasz
Pracownia Architektoniczna
dr inż. arch. Tomasz Krotowski
95-080 Rydzynki, ul. Uroczа 1
krotowski.tomasz@gmail.com
tel. 501387273

Tytuł rysunku:
Przekrój A-A

Rewizja:	Nr rysunku:
01	A.09

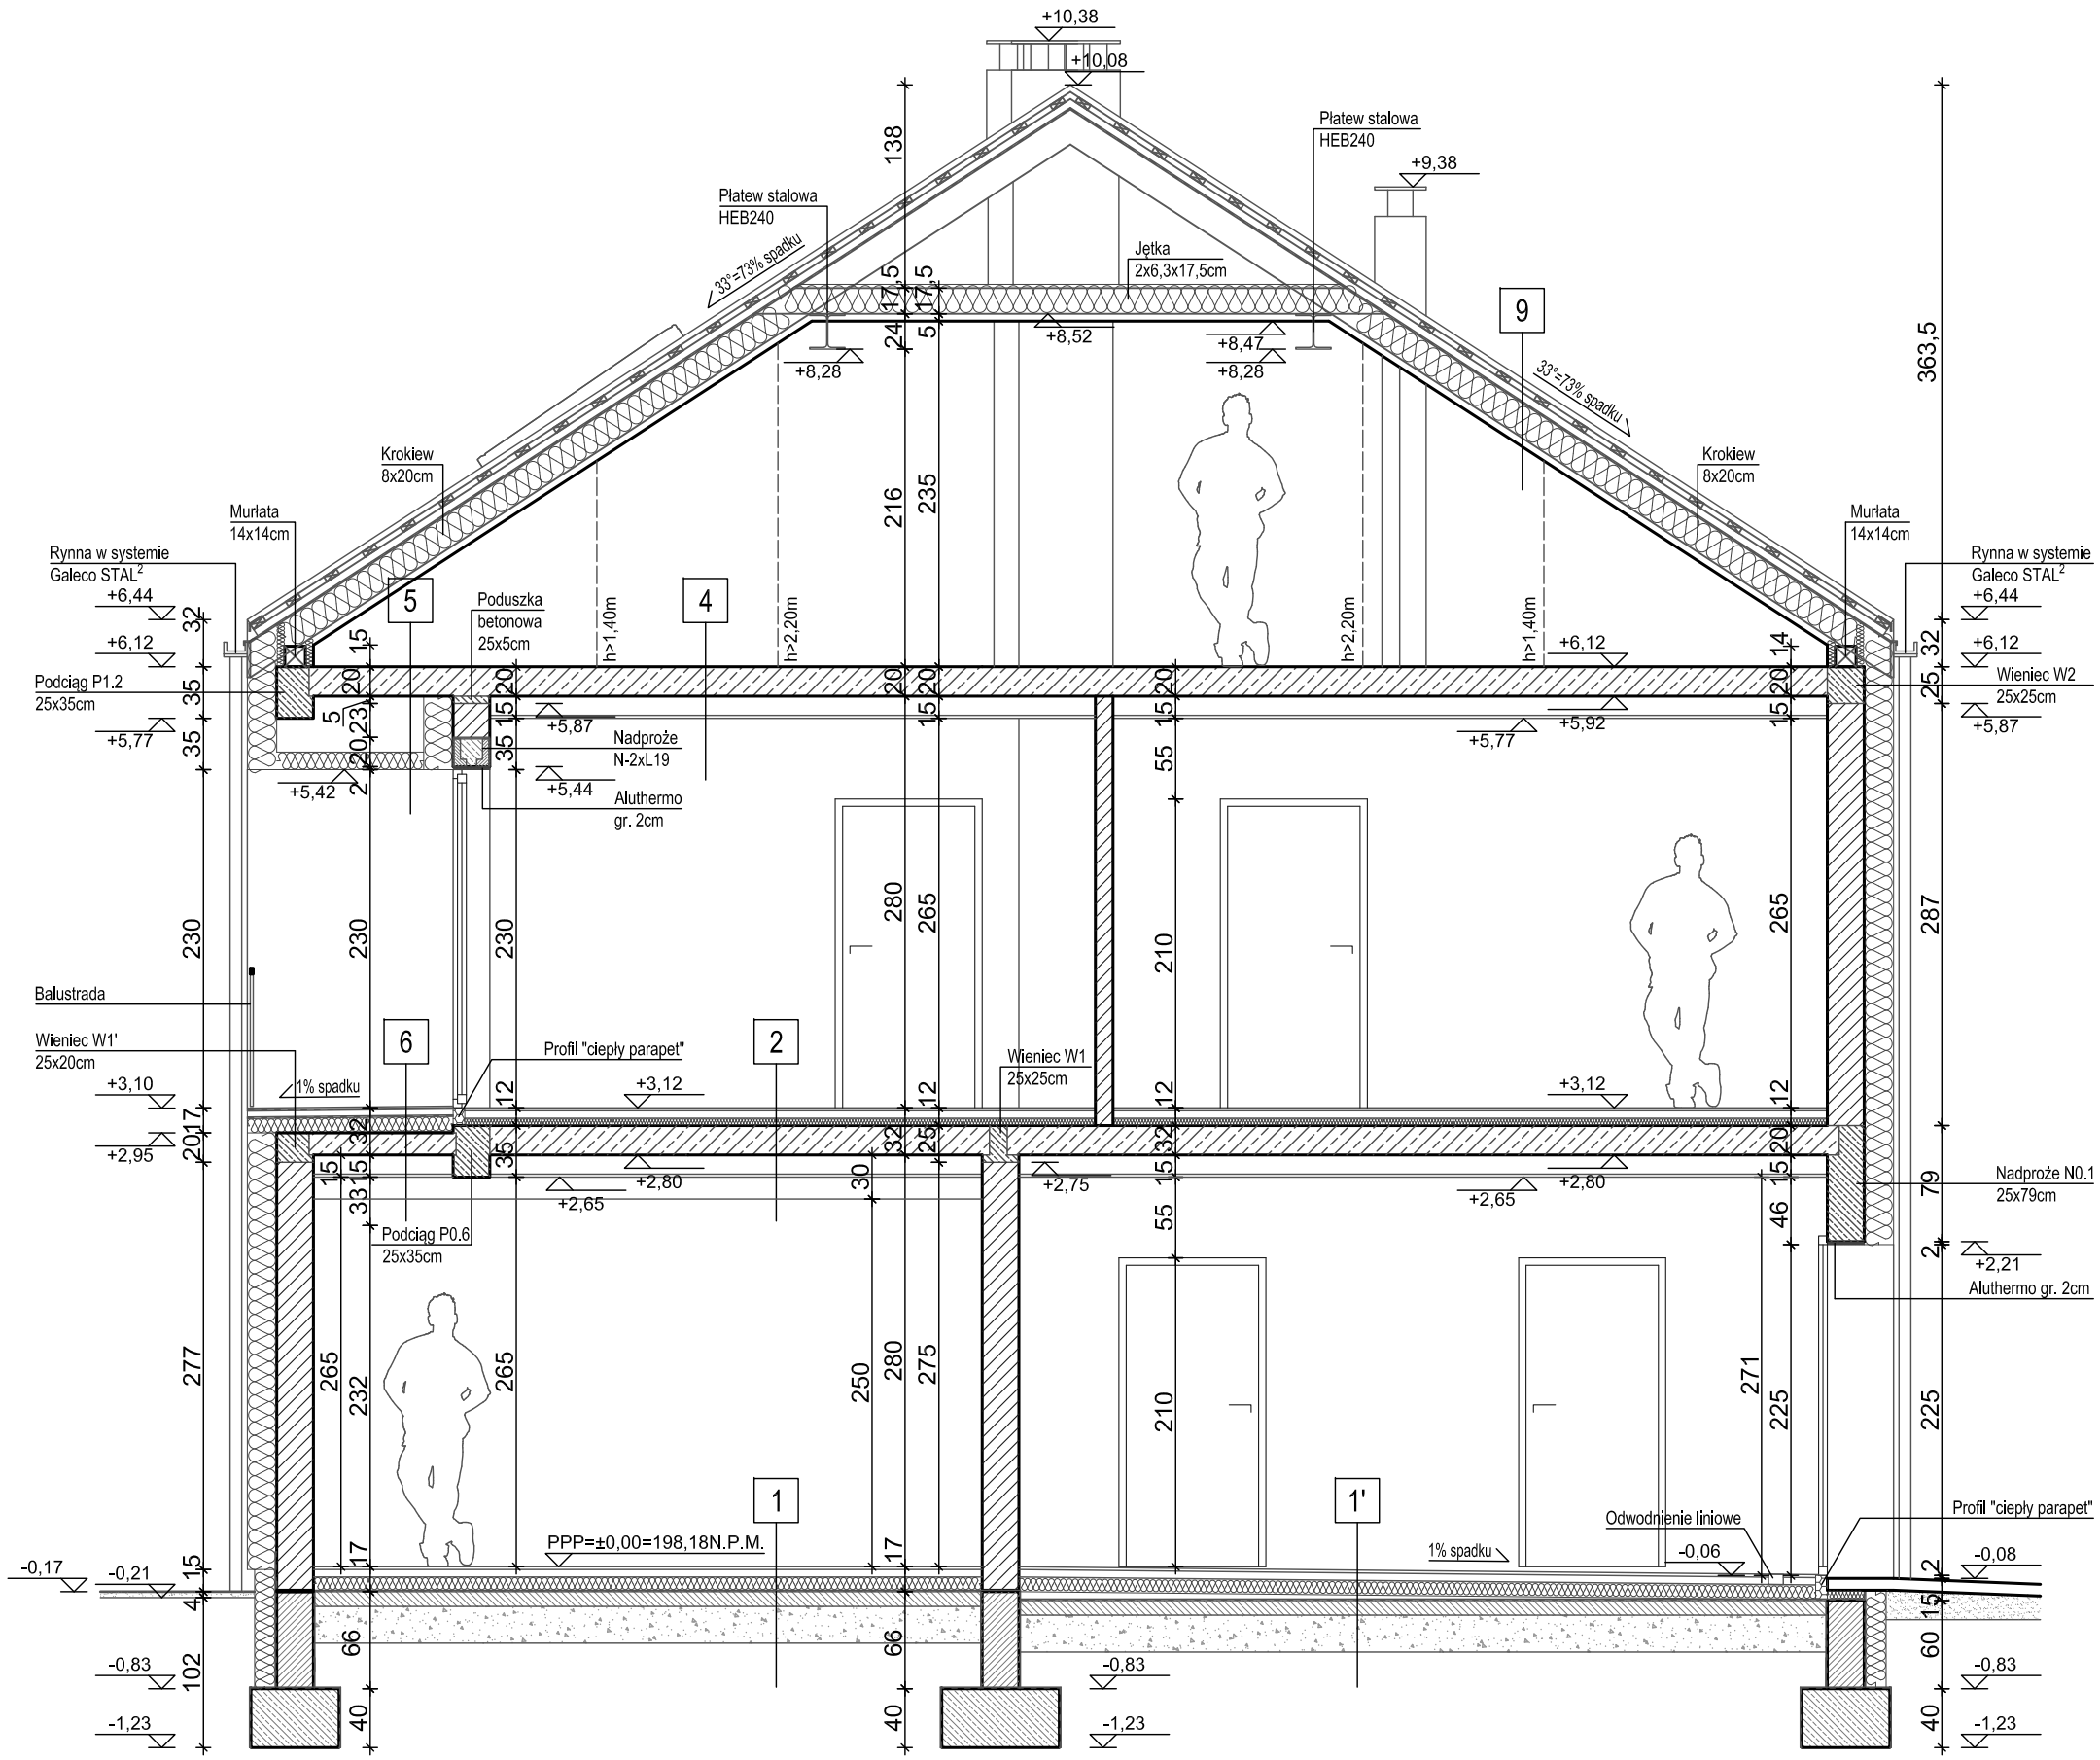

PRZEKRÓJ B-B

LEGENDA

1	Deska podłogowa	2cm
	Wylewka anhydrytowa	5cm
	Styropian EPS 200	10cm
	Folia PE	
	Beton chudy	10cm
	Podsypka piaskowa zagęszczona	25cm
	Poziom posadowienia (PW = -0,52)	

1'	Gres	2cm
	Wylewka anhydrytowa	5cm
	Styropian EPS 200	10cm
	Warstwa spadkowa - kliny EPS200	
	Folia PE	
	Beton chudy	10cm
	Podsypka piaskowa zagęszczona	25cm
	Poziom posadowienia (PW = -0,58)	

2	Deska podłogowa	2cm
	Wylewka anhydrytowa	5cm
	Styropian	5cm
	Strop SMART 20/60 firmy KONBET	20cm
	Ruszt pod płytę gk	
	Płyta gk	

4	Strop SMART 20/60 firmy KONBET	20cm
	Ruszt pod płytę gk	
	Płyta gk	

5	Strop SMART 20/60 firmy KONBET	20cm
	Pustka	
	Styropian na ruszcie typu gk	12cm
	Tynk	

6	Płytki gresowe mrozoodporne	2cm
	Izolacja przeciwwilgociowa	
	Wylewka betonowa	5cm
	Folia PE	
	Styropian EPS 200	10cm
	Warstwa spadkowa - kliny EPS200	
	Strop SMART 15/60 firmy KONBET	15cm
	Tynk	

9	Dachówka typu Braas Tegalit	
	Łaty 10x4cm	4cm
	Kontrłaty 5x5cm	5cm
	Folia wysokoparoprzepuszczalna	
	Krokiew 8x20cm	20cm
	Wełna mineralna między krokwiami/kleszczami	20cm
	Ruszt pod płytę gk	
	Folia paroizolacyjna	
	Płyta gk	1,5cm

Temat:
Budynek mieszkalny jednorodzinny nr 20
w zabudowie szeregowej
dz. nr ew. 403/1
95-200 Pabianice, ul. Zaradzyńska 28/32, obręb P-11

Inwestor:
ZIS NIERUCHOMOŚCI spółka z o.o. sp.k.
95-200 Pabianice, ul. Partyzancka 94/106

Główny projektant:	arch. Joanna Borowczyk nr upr. 02/LOOKK/2011	
Współpraca:	arch. Tomasz Krotowski	
	arch. Małgorzata Sadłowska	

Data:	Branża:	Faza:	Skala:
Czerwiec 2018	Architektura	P. Budowlany	1:100

Wszystkie prawa autorskie są własnością:

Krotowski Tomasz
Pracownia Architektoniczna
dr inż. arch. Tomasz Krotowski
95-080 Rydzynki, ul. Urocza 1
krotowski.tomasz@gmail.com
tel. 501387273

Tytuł rysunku:
Przekrój B-B

Rewizja: 01

Nr rysunku: A.10

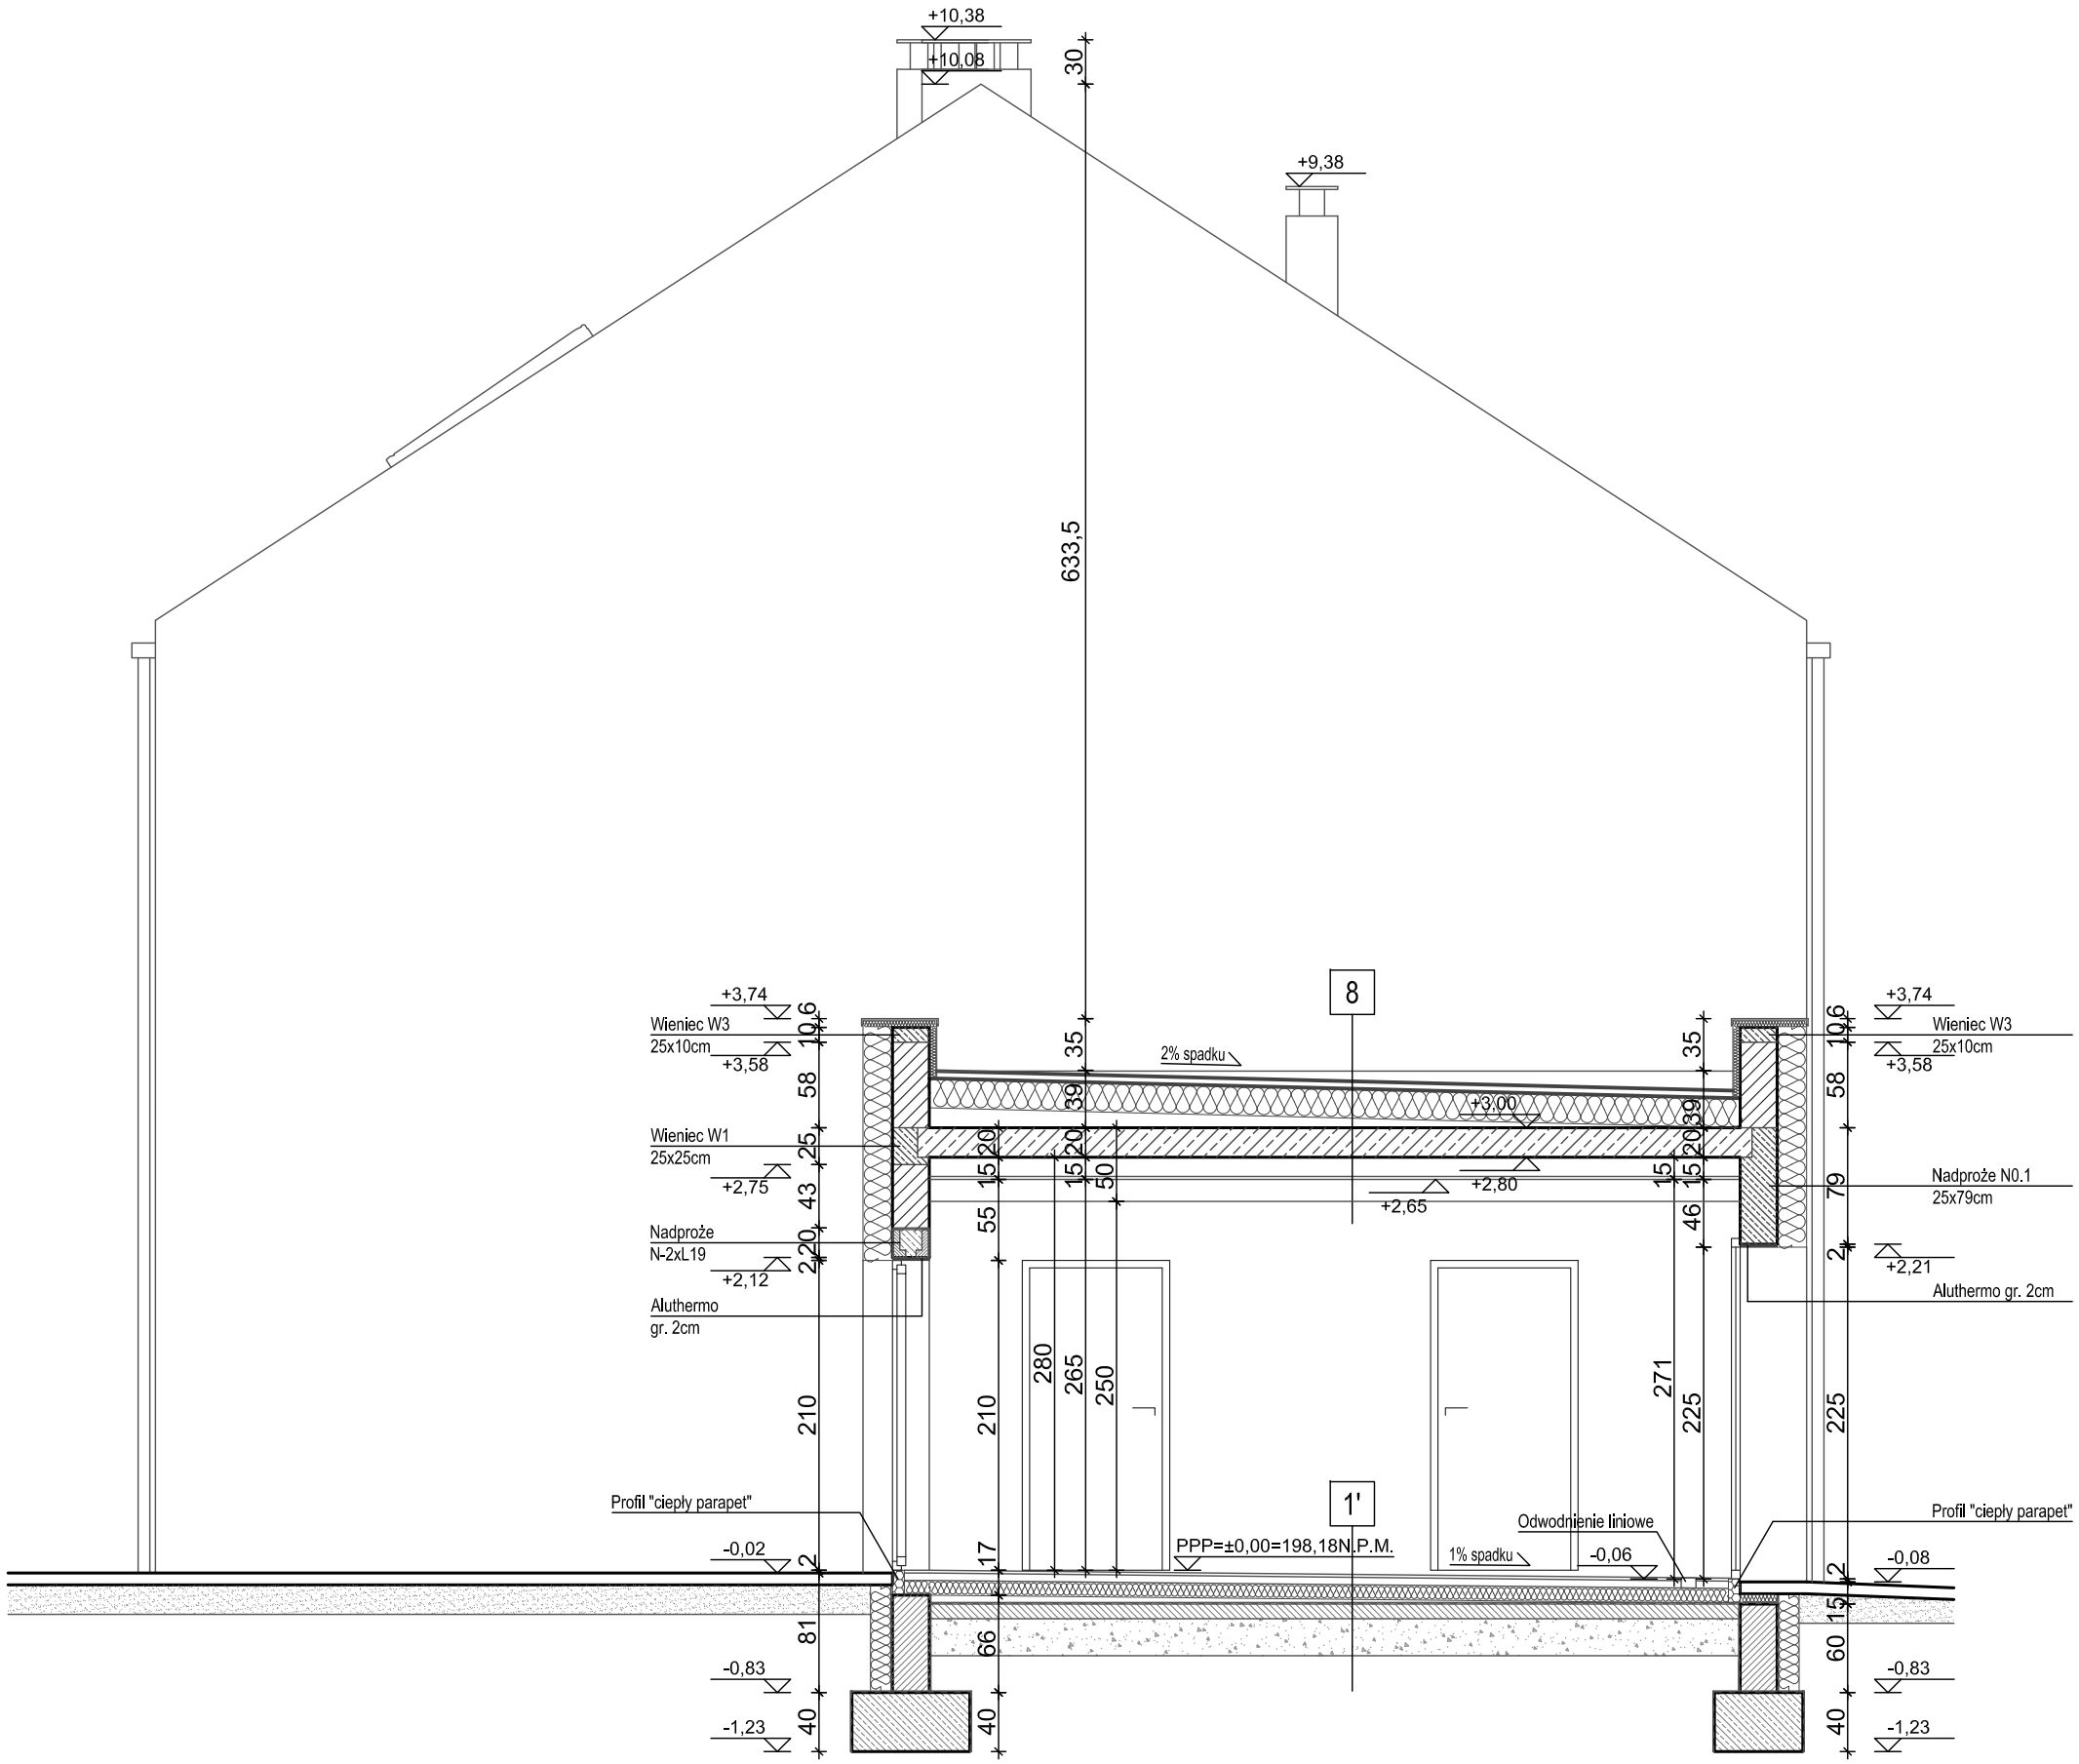

PRZEKRÓJ C-C

LEGENDA

1'	Gres	2cm
	Wylewka anhydrytowa	5cm
	Styropian EPS 200	10cm
	Warstwa spadkowa - kliny EPS200	
	Folia PE	
	Beton chudy	10cm
	Podsypka piaskowa zagęszczona	25cm
	Poziom posadowienia (PW = -0,58)	

8	Żwir grubości 5cm, frakcja 8/16	5cm
	Pokrycie folia EPDM + geowłóknina	
	Papa podkładowa	
	Styropian EPS200	20cm
	Warstwa spadkowa - kliny EPS200	
	Folia paroizolacyjna	
	Strop SMART 20/60 firmy KONBET	20cm
	Ruszt pod płytę gk	
	Płyta gk	

Temat:
Budynek mieszkalny jednorodzinny nr 20
w zabudowie szeregowej
dz. nr ew. 403/1
95-200 Pabianice, ul. Zaradzyńska 28/32, obręb P-11

Inwestor:
ZIS NIERUCHOMOŚCI spółka z o.o. sp.k.
95-200 Pabianice, ul. Partyzancka 94/106

Główny projektant:	arch. Joanna Borowczyk nr upr. 02/LOOKK/2011	
Współpraca:	arch. Tomasz Krotowski	
	arch. Małgorzata Sadłowska	

Data:	Branża:	Faza:	Skala:
Czerwiec 2018	Architektura	P. Budowlany	1:100

Wszystkie prawa autorskie są własnością:

Krotowski Tomasz
Pracownia Architektoniczna
dr inż. arch. Tomasz Krotowski
95-080 Rydzynki, ul. Uroczа 1
krotowski.tomasz@gmail.com
tel. 501387273

Tytuł rysunku:
Przekrój C-C

Rewizja:	Nr rysunku:
01	A.11

9		
	Dachówka typu Braas Tegalit	
	Łaty 10x4cm	4cm
	Kontrłaty 5x5cm	5cm
	Folia wysokoparoprzepuszczalna	
	Krokiew 8x20cm	20cm
	Wełna mineralna między krokwiami/kleszczami	20cm
	Ruszt pod płytę gk	
	Folia paroizolacyjna	
	Płyta gk	1,5cm

9'		
	Dachówka typu Braas Tegalit	
	Łaty 10x4cm	4cm
	Kontrłaty 5x3cm	3cm
	Folia wysokoparoprzepuszczalna	
	Papa termozgrzewalna	
	Pełne deskowanie	2cm
	Krokiew 8x20cm	20cm
	Wełna mineralna między krokwiami/kleszczami	20cm
	Ruszt pod płytę gk	
	Folia paroizolacyjna	
	Płyta gk	1,5cm

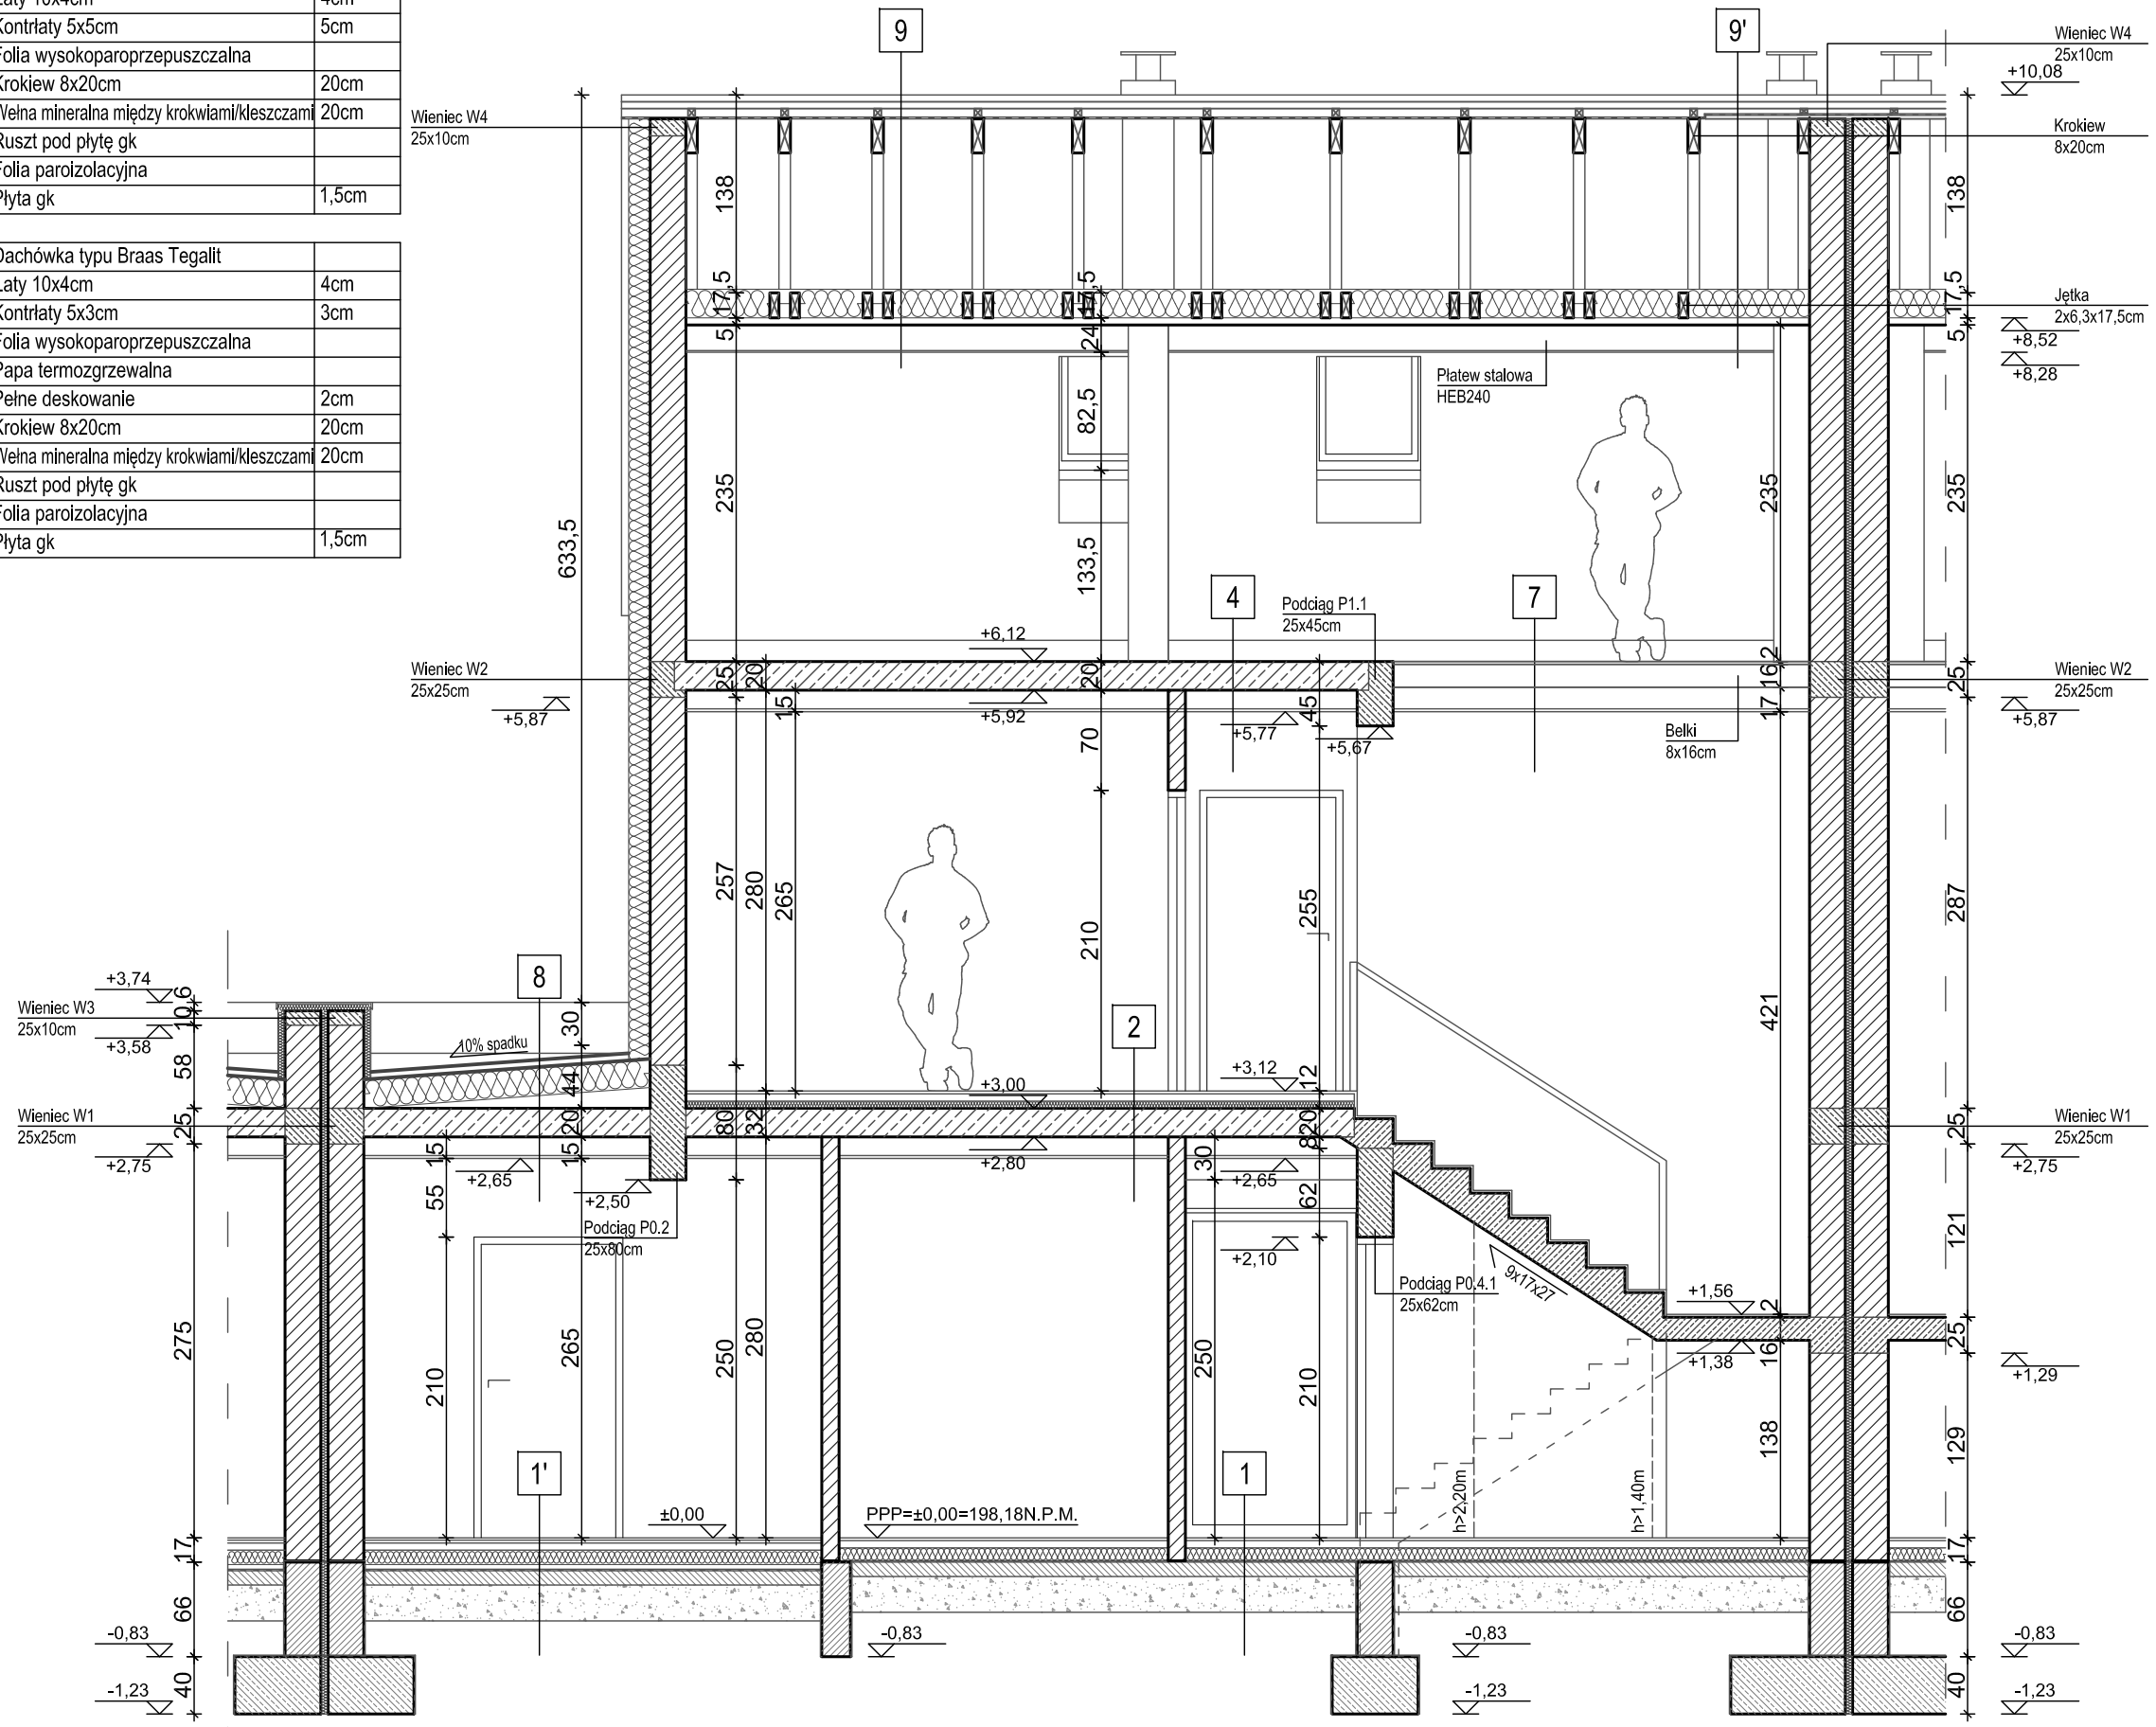

PRZEKRÓJ D-D

LEGENDA

1		
	Deska podłogowa	2cm
	Wylewka anhydrytowa	5cm
	Styropian EPS 200	10cm
	Folia PE	
	Beton chudy	10cm
	Podsypka piaskowa zagęszczona	25cm
	Poziom posadowienia (PW = -0,52)	

1'		
	Gres	2cm
	Wylewka anhydrytowa	5cm
	Styropian EPS 200	10cm
	Warstwa spadkowa - kliny EPS200	
	Folia PE	
	Beton chudy	10cm
	Podsypka piaskowa zagęszczona	25cm
	Poziom posadowienia (PW = -0,58)	

2		
	Deska podłogowa	2cm
	Wylewka anhydrytowa	5cm
	Styropian	5cm
	Strop SMART 20/60 firmy KONBET	20cm
	Ruszt pod płytę gk	
	Płyta gk	

4		
	Strop SMART 20/60 firmy KONBET	20cm
	Ruszt pod płytę gk	
	Płyta gk	

7		
	Deski drewniane	2cm
	Belki 8x16cm	16cm
	Ruszt pod płytę gk	
	Płyta gk	

8		
	Żwir grubości 5cm, frakcja 8/16	5cm
	Pokrycie folia EPDM + geowłóknina	
	Papa podkładowa	
	Styropian EPS200	20cm
	Warstwa spadkowa - kliny EPS200	
	Folia paroizolacyjna	
	Strop SMART 20/60 firmy KONBET	20cm
	Ruszt pod płytę gk	
	Płyta gk	

Temat:
Budynek mieszkalny jednorodzinny nr 20
w zabudowie szeregowej
dz. nr ew. 403/1
95-200 Pabianice, ul. Zaradzyńska 28/32, obręb P-11

Inwestor:
ZIS NIERUCHOMOŚCI spółka z o.o. sp.k.
95-200 Pabianice, ul. Partyzancka 94/106

Główny projektant:	arch. Joanna Borowczyk nr upr. 02/LOOKK/2011	
Współpraca:	arch. Tomasz Krotowski	
	arch. Małgorzata Sadłowska	

Data:	Branża:	Faza:	Skala:
Czerwiec 2018	Architektura	P. Budowlany	1:100

Wszystkie prawa autorskie są własnością:

Krotowski Tomasz
Pracownia Architektoniczna
dr inż. arch. Tomasz Krotowski
95-080 Rydzynki, ul. Urocza 1
krotowski.tomasz@gmail.com
tel. 501387273

Tytuł rysunku:
Przekrój D-D

Rewizja: 01

Nr rysunku: A.12

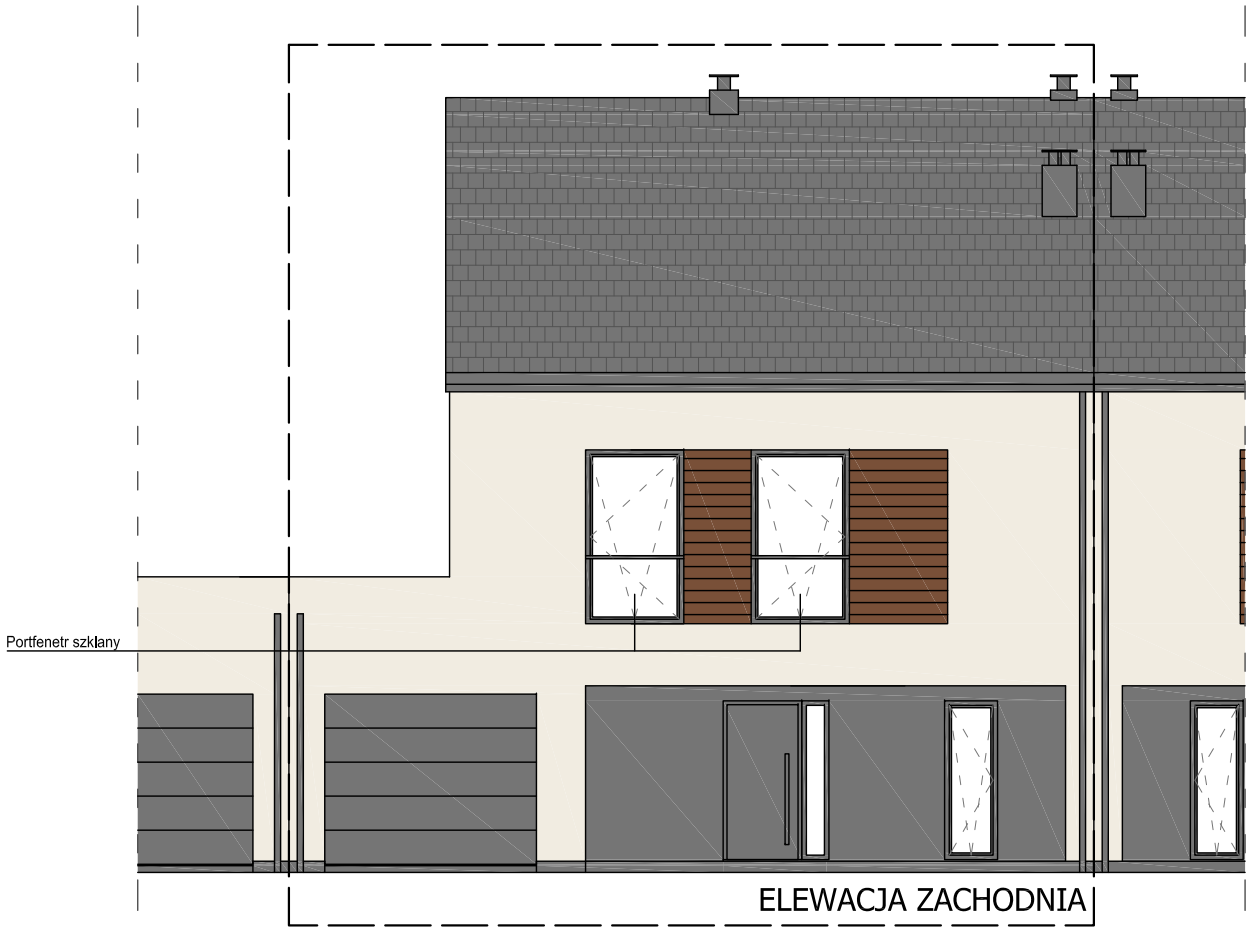

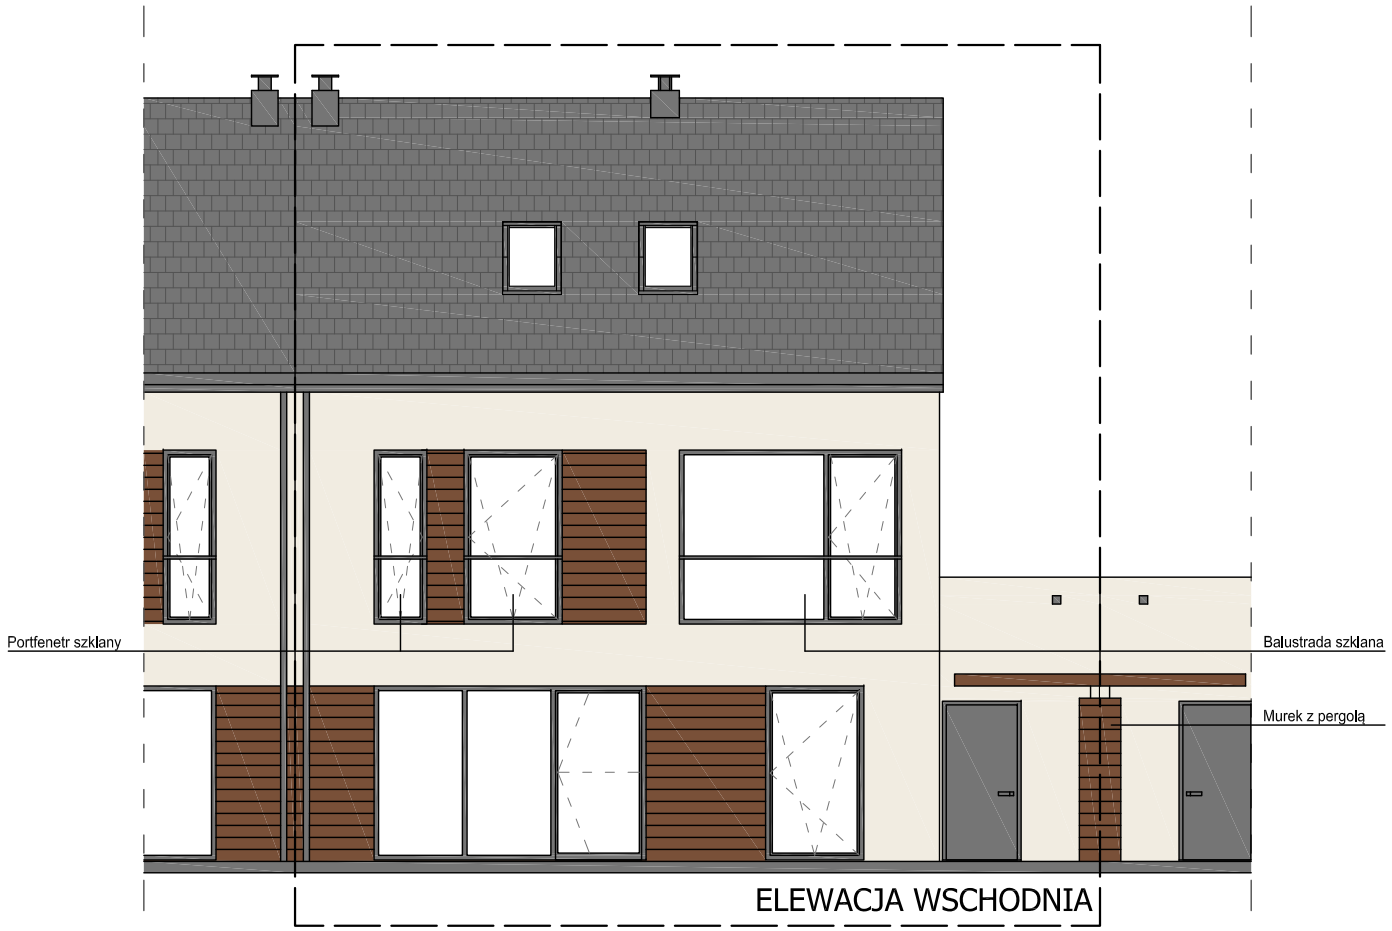

LEGENDA

- Tynk biały
- Tynk szary
- Drewno elewacyjne na ruszcie drewnianym
- Dachówka typu Braas Tegalit
- Ślusarka
- Cokół - tynk mozaikowy

Temat:
Budynek mieszkalny jednorodzinny nr 20
w zabudowie szeregowej
dz. nr ew. 403/1
95-200 Pabianice, ul. Zaradzyńska 28/32, obręb P-11

Inwestor:
ZIS NIERUCHOMOŚCI spółka z o.o. sp.k.
95-200 Pabianice, ul. Partyzancka 94/106

Główny projektant:	arch. Joanna Borowczyk nr upr. 02/LOOKK/2011	
Współpraca:	arch. Tomasz Krotowski	
	arch. Małgorzata Sadłowska	

Data:	Branża:	Faza:	Skala:
Czerwiec 2018	Architektura	P. Budowlany	1:100

Wszystkie prawa autorskie są własnością:

Krotowski Tomasz
Pracownia Architektoniczna
dr inż. arch. Tomasz Krotowski
95-080 Rydzynki, ul. Urocza 1
krotowski.tomasz@gmail.com
tel. 501387273

Tytuł rysunku:
Elewacja wschodnia, zachodnia

Rewizja:	Nr rysunku:
01	A.13